

Описание границ публичного сервитута

Местоположение публичного сервитута: Российская Федерация, Курганская область, Кетовский район, п. Придорожный, ул. Новая

Система координат - МСК-45, зона 2

Метод определения координат - Метод спутниковых геодезических измерений (определений)

Земельные участки: 45:08:030201:58, 45:08:030201:482

Кадастровый квартал: 45:08:030201

Площадь публичного сервитута – 820 кв.м в том числе:

45:08:030201:58 - 567 кв.м; 45:08:030201:482 -163 кв.м

Кадастровый квартал: 45:08:030201 - 90 кв.м

Обозначение характерных точек границ	Координаты, м		Средняя квадратическая погрешность положения характерной точки (M _t), м
	X	Y	
1	2	3	4
н1	430476.90	2386938.37	0.10
н2	430482.40	2386944.17	0.10
н3	430468.51	2386957.39	0.10
н4	430527.96	2387027.99	0.10
н5	430524.72	2387030.71	0.10
н6	430461.17	2386955.04	0.10
н7	430432.00	2386937.96	0.10
н8	430435.40	2386930.85	0.10
н9	430465.29	2386949.38	0.10
н1	430476.90	2386938.37	0.10

276-2188



Схема расположения границ публичного сервитута

Объект для которого устанавливается публичный сервитут:

Размещение ВЛ-0,4 кв от КТП-167 г. Курган, пос. Придорожный, ул. Центральная, ВЛ-0,4 кв от КТП-685 г. Курган, пос. Придорожный, ул. Березовая и ВЛ-0,4 кв от КТП-681 г. Курган, пос. Придорожный, ул. Садовая (203000648)

Местоположение публично сервитута:

Российская Федерация, Курганская область, Кетовский район, п. Придорожный, ул. Новая

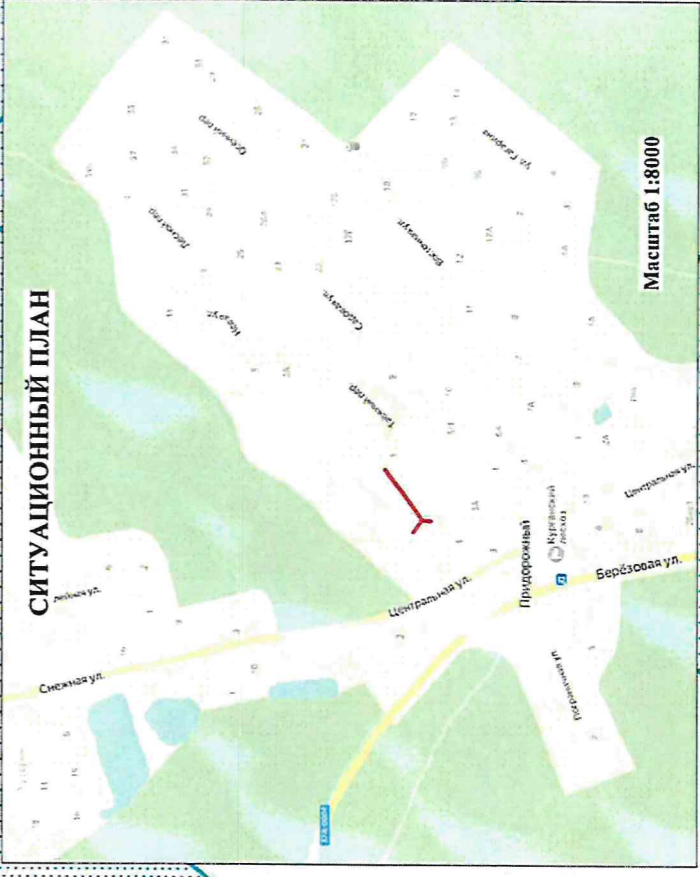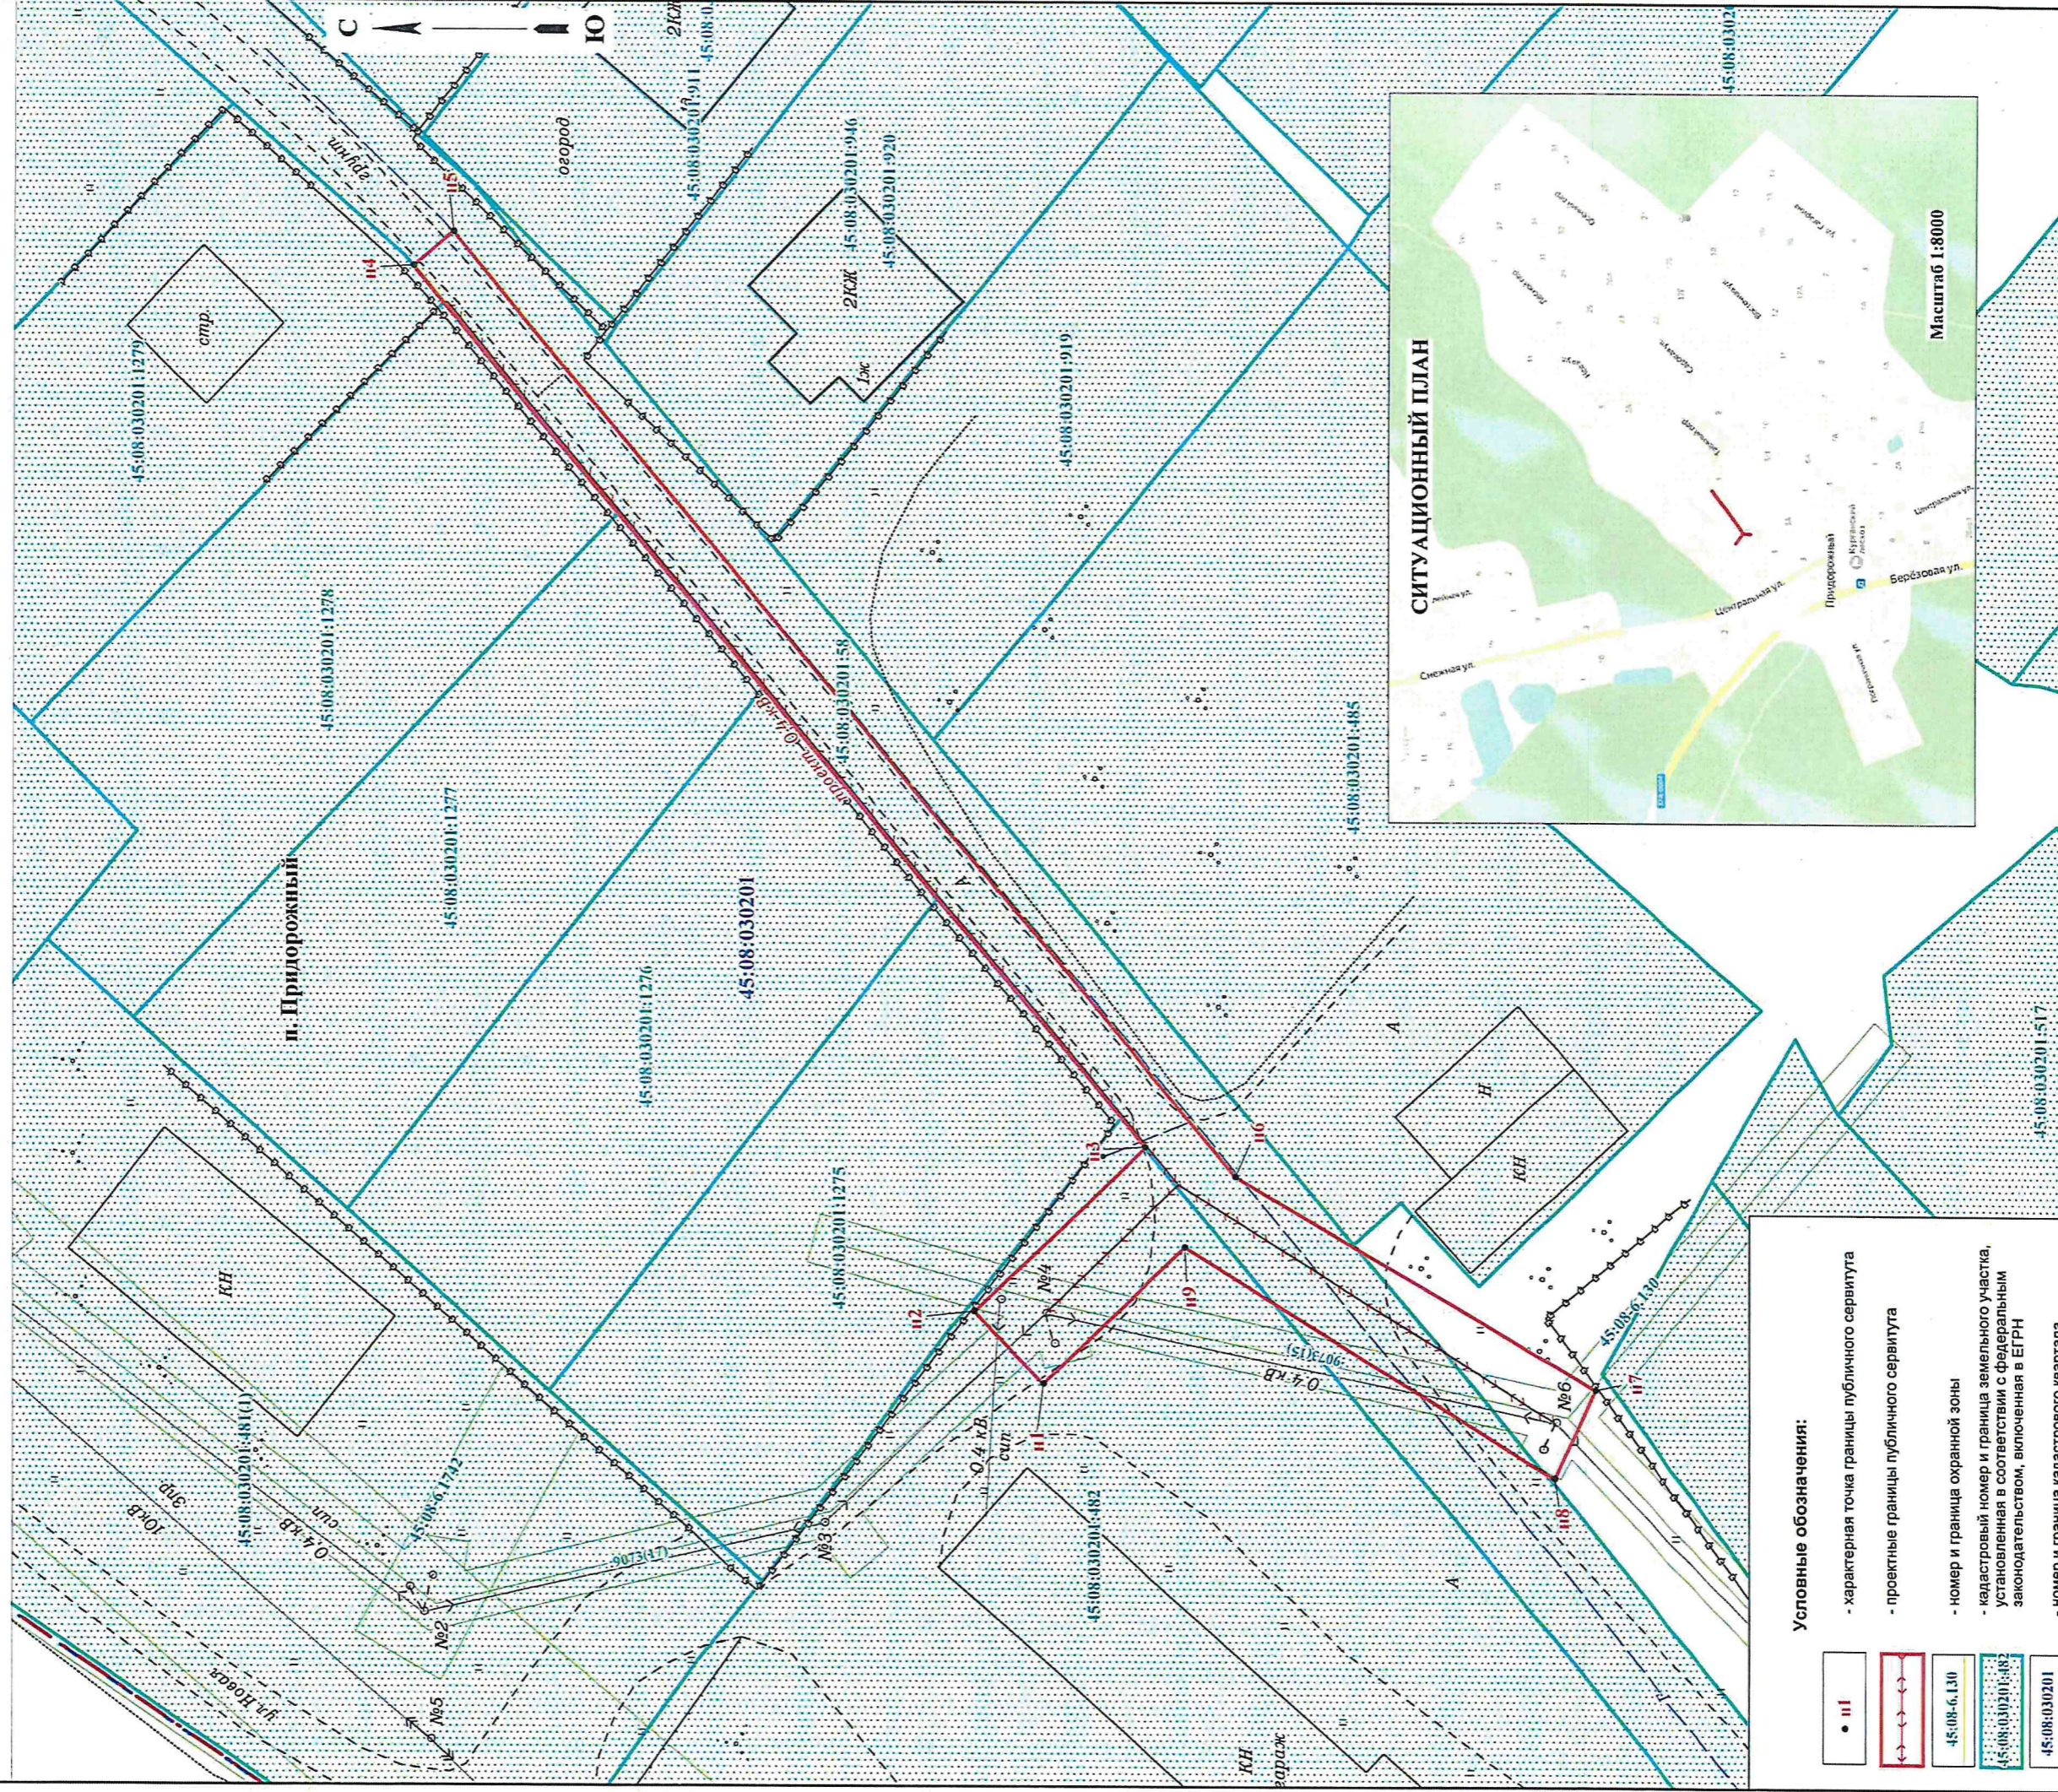

Условные обозначения:

- II1 - характеристика точки границы публичного сервитута
- — — — — - проектные границы публичного сервитута
- 45-08-6-130 - номер и граница охранной зоны
- 45-08-030201-182 - кадастровый номер и граница земельного участка, установленная в соответствии с федеральным законодательством, включенная в ЕГРН
- 45-08-030201 - номер и граница кадастрового квартала
- п. Придорожный - наименование и граница населенного пункта

Исполнитель: ООО "СУЭС" Техник-геодезист		Н.Н. Бочагова	
Лист 1	Листов 1	Масштаб 1: 500	Дата: 15.10.2024 г.
		Подпись: <i>Н.Н. Бочагова</i>	Дата: 15.10.2024 г.