

**СХЕМА РАСПОЛОЖЕНИЯ ГРАНИЦ ПУБЛИЧНОГО СЕРВИТУТА НА
КАДАСТРОВОМ ПЛАНЕ ТЕРРИТОРИИ**


Утверждена

Площадь сервитута: 446 кв.м

Категория земель: Земли сельскохозяйственного назначения

Местоположение: Курганская область, Кетовский район, СНТ Раздолье-4, 943

(наименование документа об утверждении, включая наименование
органов государственной власти или органов местного
самоуправления, принявших решение об утверждении схемы или
подписавших соглашение о перераспределении земельных участков
от _____ № _____

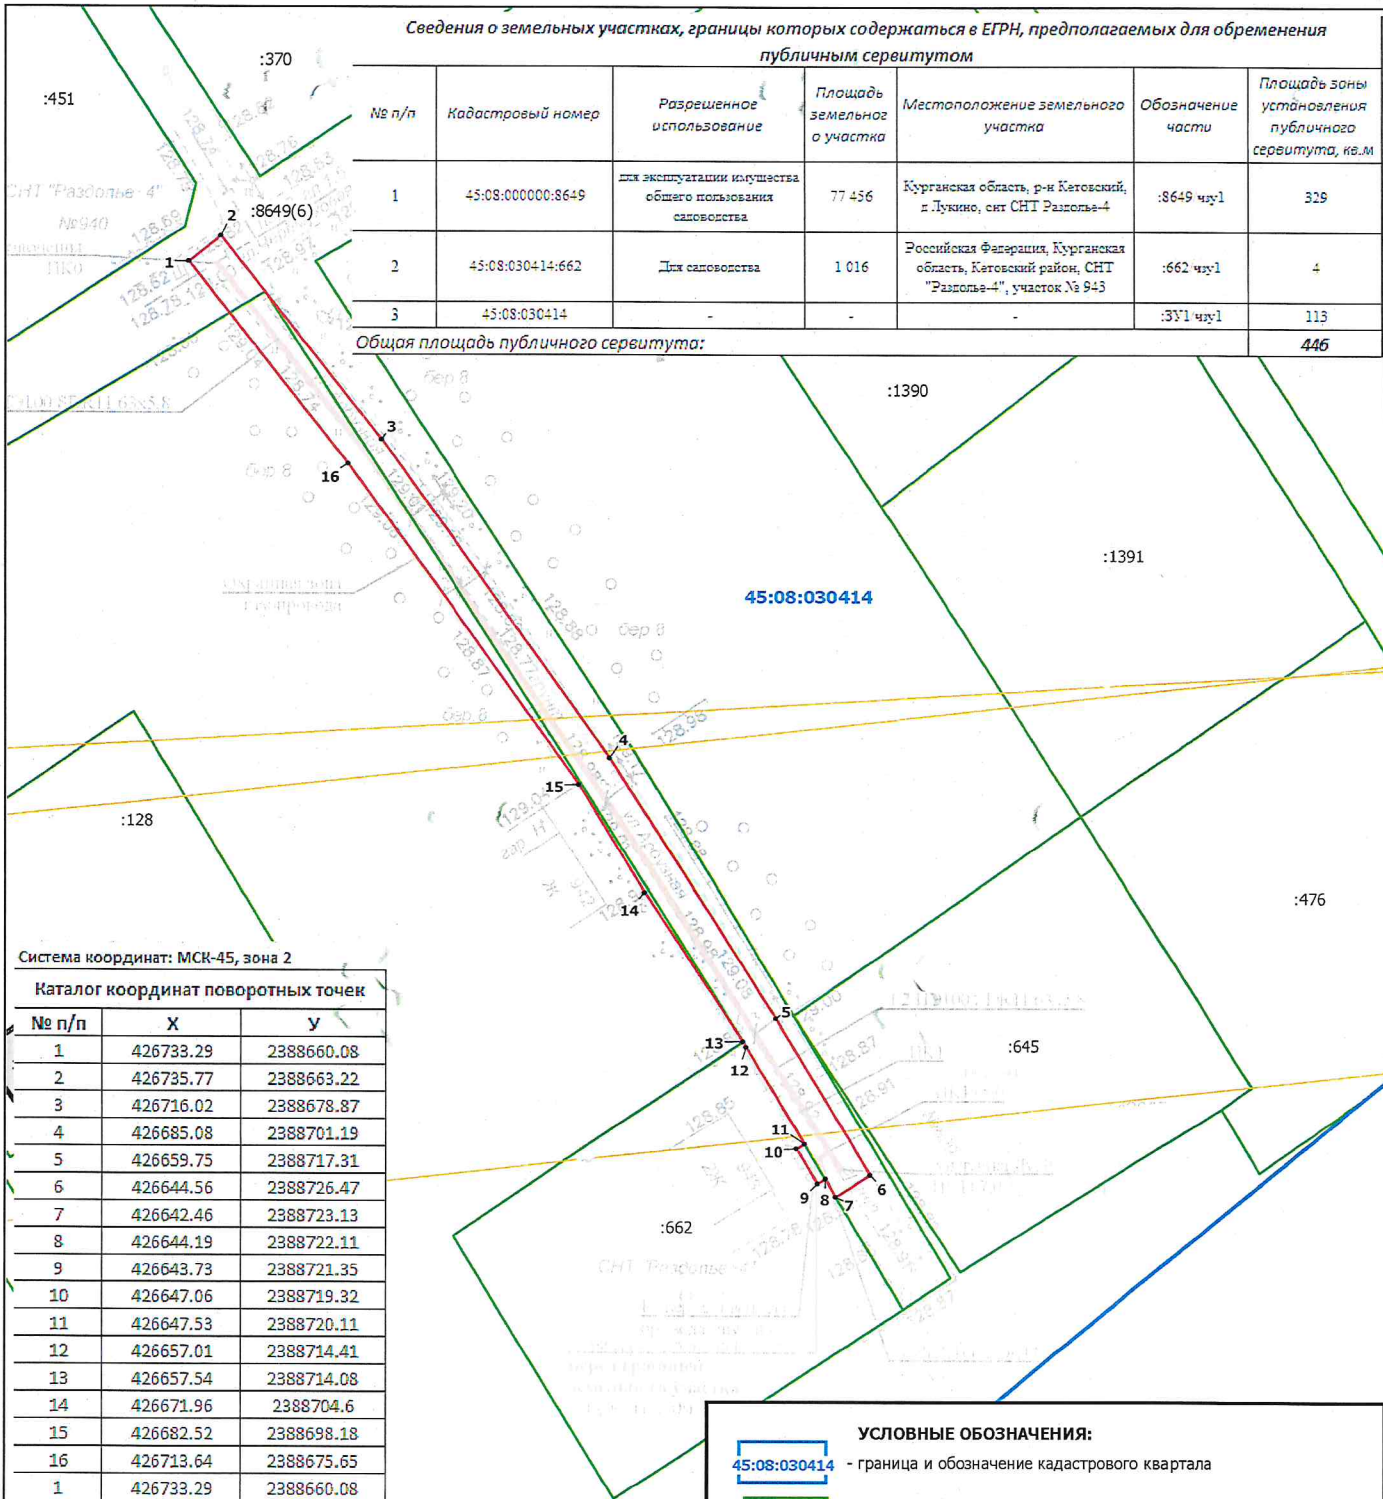

Масштаб 1:500

УСЛОВНЫЕ ОБОЗНАЧЕНИЯ:

- 45:08:030414 - граница и обозначение кадастрового квартала
- :8649 - граница и обозначение земельного участка, включенная в ЕГРН
- - граница ОКС, включенная в ЕГРН
- граница публичного сервитута
- 1 - обозначение характерной точки публичного сервитута
- граница зоны с особыми условиями использования территории