


Схема расположения границ публичного сервитута

Объект для которого устанавливается публичный сервитут:
Размещение ВЛ 0,4 кВ н.п. Колташево, Ключи, инв. № 204001515.

Местоположение публичного сервитута:
Российская Федерация, Курганская область, Кетовский район,
в границах муниципального образования Колташевский сельсовет, с. Колташево

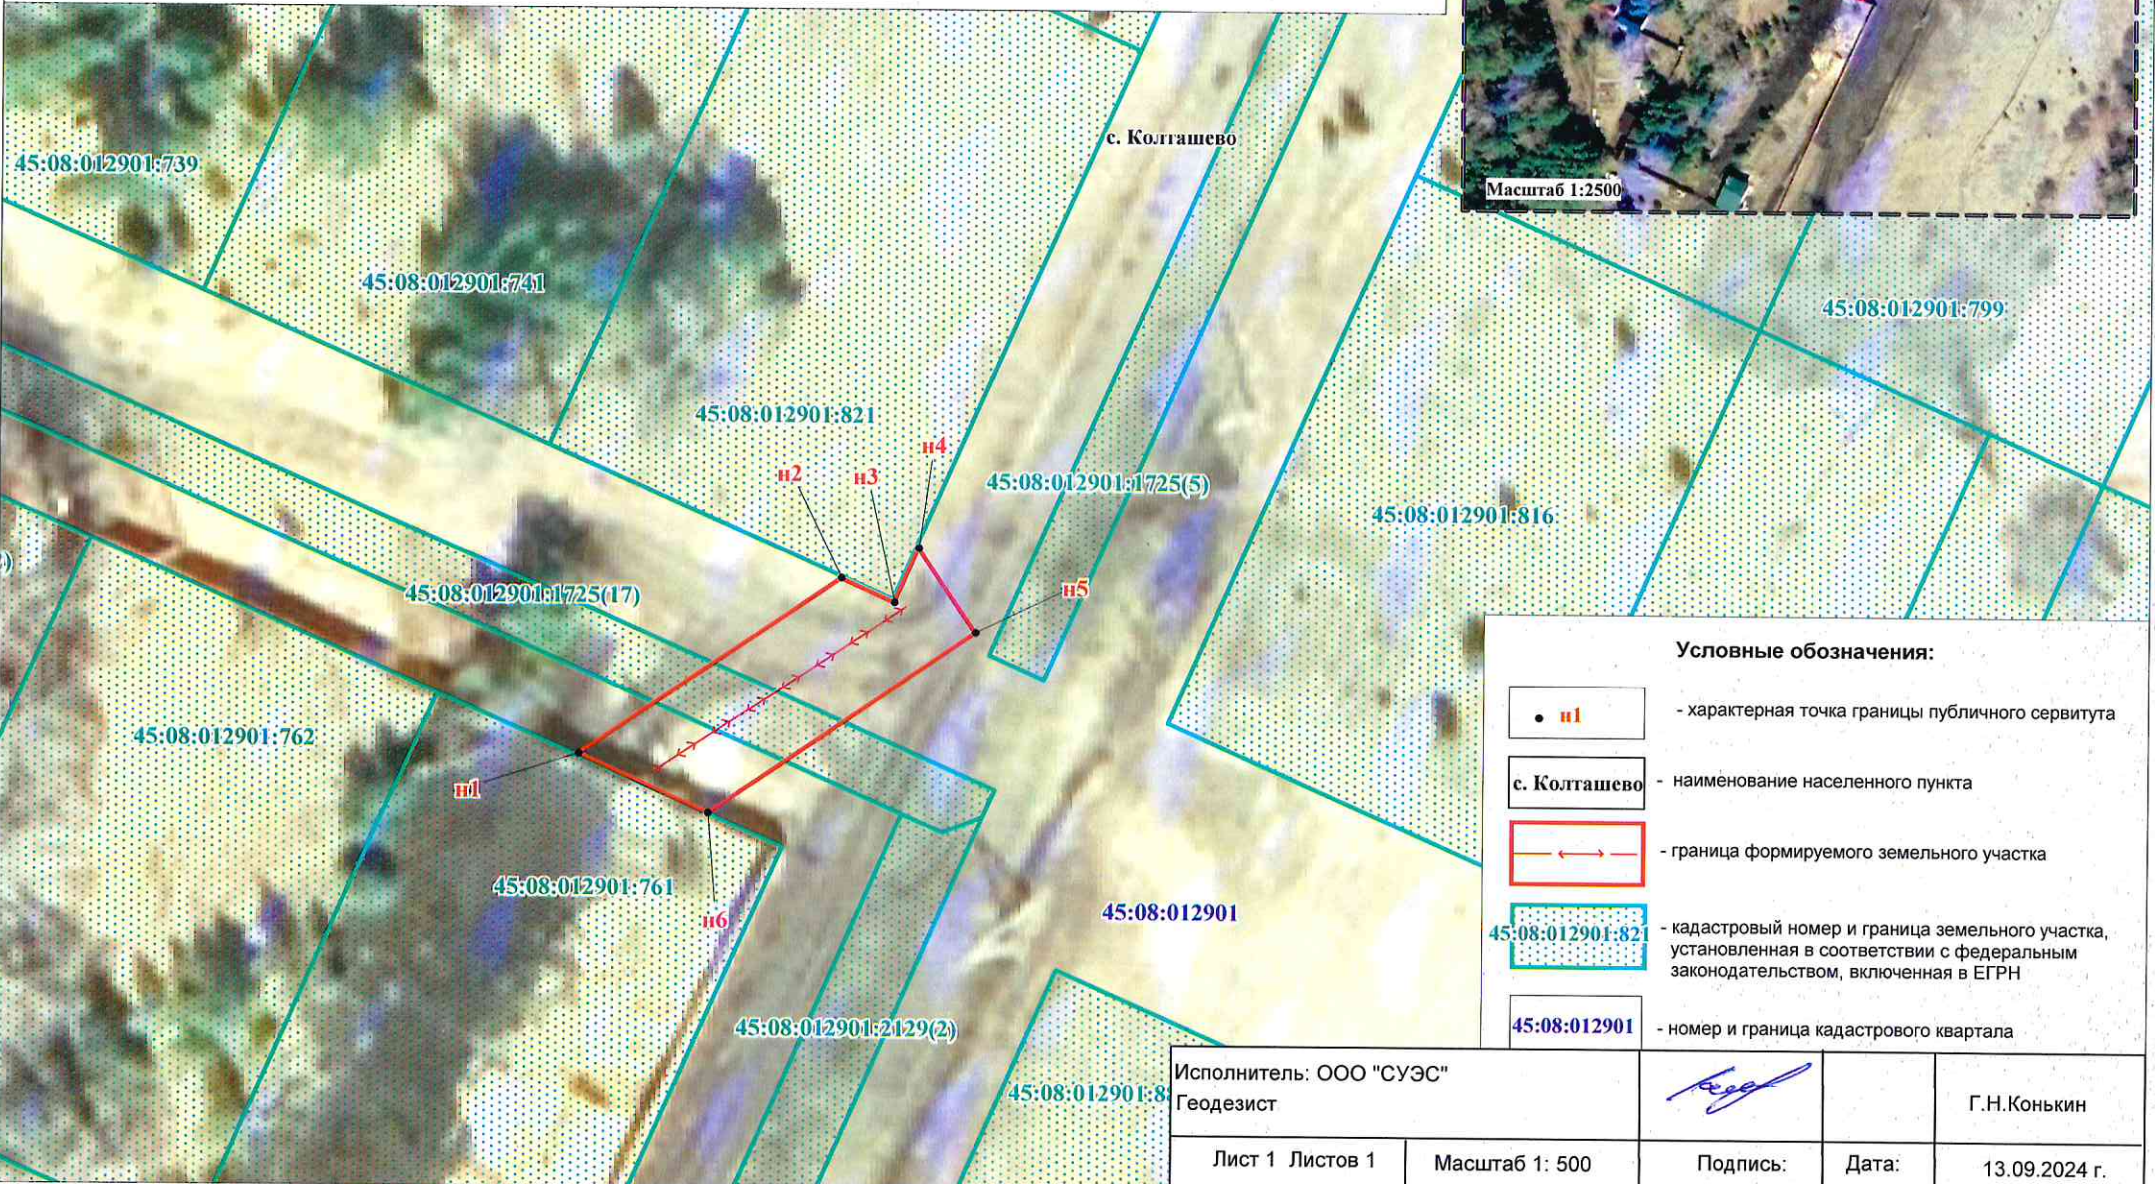

Условные обозначения:

- характеристическая точка границы публичного сервитута
- наименование населенного пункта
- граница формируемого земельного участка
- кадастровый номер и граница земельного участка, установленная в соответствии с федеральным законодательством, включенная в ЕГРН
- номер и граница кадастрового квартала

Исполнитель: ООО "СУЭС"				Г.Н.Конькин
Геодезист				
Лист 1	Листов 1	Масштаб 1: 500	Подпись:	Дата:
				13.09.2024 г.

Описание границ публичного сервитута

Местоположение публичного сервитута: Курганская область, Кетовский район, в границах муниципального образования Колташевский сельсовет, с. Колташево			
Система координат - МСК-45, зона 2			
Метод определения координат - Метод спутниковых геодезических измерений (определений)			
Земельные участки: 45:08:012901:1725			
Кадастровый квартал: 45:08:012901			
Площадь публичного сервитута – 181 кв.м, в том числе : 45:08:012901:1725 - 38 кв.м, 45:08:012901 - 143 кв.м			
Обозначение характерных точек границ	Координаты, м		Средняя квадратическая погрешность положения характерной точки (Mt), м
	X	Y	
1	2	3	4
н1	441205.07	2399182.28	0.10
н2	441217.23	2399199.33	0.10
н3	441215.72	2399202.92	0.10
н4	441219.37	2399204.46	0.10
н5	441213.84	2399208.39	0.10
н6	441201.37	2399190.94	0.10
н1	441205.07	2399182.28	0.10