


Схема расположения границ публичного сервитута

Объект, для которого устанавливается публичный сервитут: Размещение ВЛ 0,4 кВ н.п.Кетово от ТП Л-10-13
 Местоположение публичного сервитута: Курганская область, Кетовский район, с.Кетово, ул.Боровая

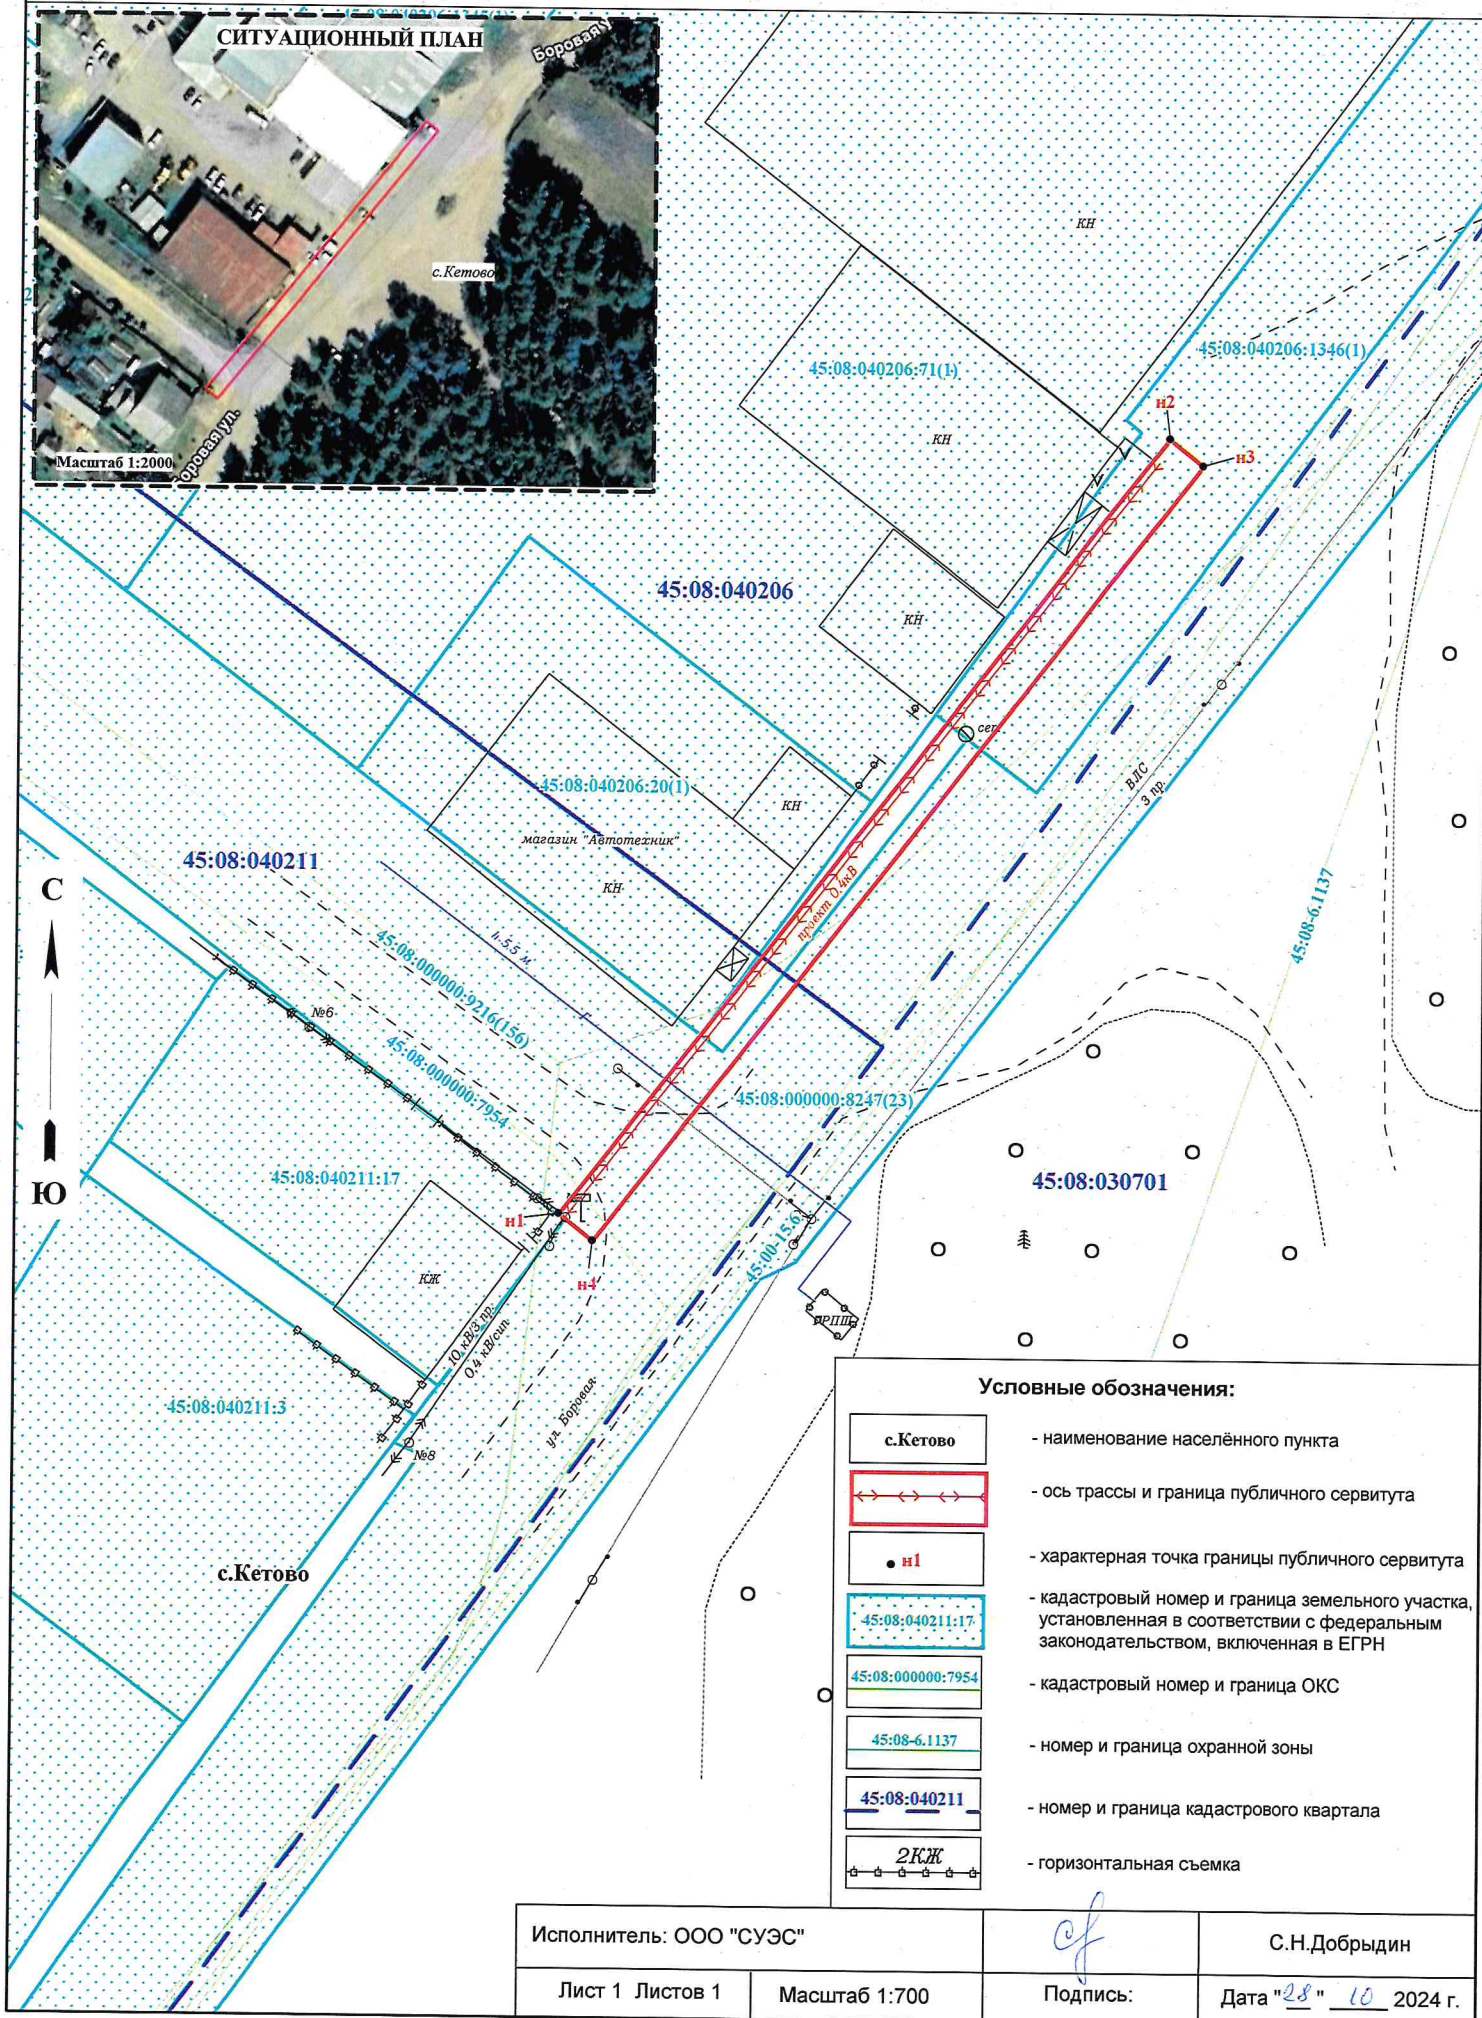

Условные обозначения:

с.Кетово	- наименование населённого пункта
	- ось трассы и граница публичного сервитута
н1	- характерная точка границы публичного сервитута
	- кадастровый номер и граница земельного участка, установленная в соответствии с федеральным законодательством, включенная в ЕГРН
	- кадастровый номер и граница ОКС
	- номер и граница охранной зоны
	- номер и граница кадастрового квартала
	- горизонтальная съемка

Исполнитель: ООО "СУЭС"			С.Н.Добрыдин
Лист 1 Листов 1	Масштаб 1:700		Дата "28" 10 2024 г.