

Описание границ публичного сервитута

Местоположение публичного сервитута: Российская Федерация, Курганская область, Кетовский район, Кетовский сельсовет

Система координат - МСК-45, зона 2

Метод определения координат - Метод спутниковых геодезических измерений (определений)

Земельные участки: 45:08:030402:6, 45:08:030402:2, 45:08:000000:7082, 45:08:030402:118
Кадастровый квартал: 45:08:030402

Площадь публичного сервитута – 1123 кв.м в том числе :


45:08:030402 - 876 кв.м., 45:08:030402:6 - 14 кв.м., 45:08:030402:2 - 187 кв.м.,
 45:08:000000:7082 - 44 кв.м., 45:08:030402:118 - 2 кв.м.

Обозначение характерных точек границ	Координаты, м		Средняя квадратическая погрешность положения характерной точки (Mt), м
	X	Y	
1	2	3	4
н1	430896.04	2386022.56	0.10
н2	430960.11	2386076.09	0.10
н3	430960.97	2386078.45	0.10
н4	430979.28	2386139.12	0.10
н5	430990.33	2386194.43	0.10
н6	430993.44	2386195.04	0.10
н7	431000.93	2386189.03	0.10
н8	431010.12	2386182.07	0.10
н9	431012.67	2386182.07	0.10
н10	431002.15	2386190.61	0.10
н11	430993.93	2386197.22	0.10
н12	430993.83	2386197.71	0.10
н13	430998.21	2386203.76	0.10
н14	431055.91	2386208.63	0.10
н15	431154.87	2386229.11	0.10
н16	431154.86	2386230.09	0.10
н17	431149.76	2386232.20	0.10
н18	431121.73	2386240.43	0.10
н19	431121.49	2386279.59	0.10
н20	431121.43	2386282.41	0.10
н21	431117.45	2386282.41	0.10
н22	431117.90	2386237.26	0.10
н23	431144.67	2386229.06	0.10
н24	431055.63	2386210.61	0.10
н25	430997.13	2386205.68	0.10
н26	430992.64	2386199.47	0.10
н27	430988.11	2386198.59	0.10
н28	430988.60	2386196.07	0.10
н29	430977.34	2386139.60	0.10
н30	430959.07	2386079.09	0.10
н31	430958.41	2386077.29	0.10
н32	430895.98	2386025.12	0.10
н33	430892.32	2386027.86	0.10
н34	430891.12	2386026.26	0.10
н1	430896.04	2386022.56	0.10

Схема расположения границ публичного сервитута

Объект, для которого устанавливается публичный сервитут: Размещение ВЛ-10 кВ 128 - 605; отпайка на КТП-167; отпайка на КТП-701; отпайка на КТП-681 (203000770); КЛ-10 кВ от КТП-2165 до отпайки на КТП-675 от ВЛ-10 кВ 128 - 605; КТП-2165; КЛ-0,4 кВ от КТП-2165 до РЩ-0,4 кВ нежилого здания шоссе Тюнина, земельный участок 4а; КЛ-0,4 кВ от КТП-2165 до Выход ВЛ; ВЛ-0,4 кВ от КТП-2165

Местоположение публичного сервитута: Российская Федерация, Курганская область, Кетовский район, Кетовский сельсовет

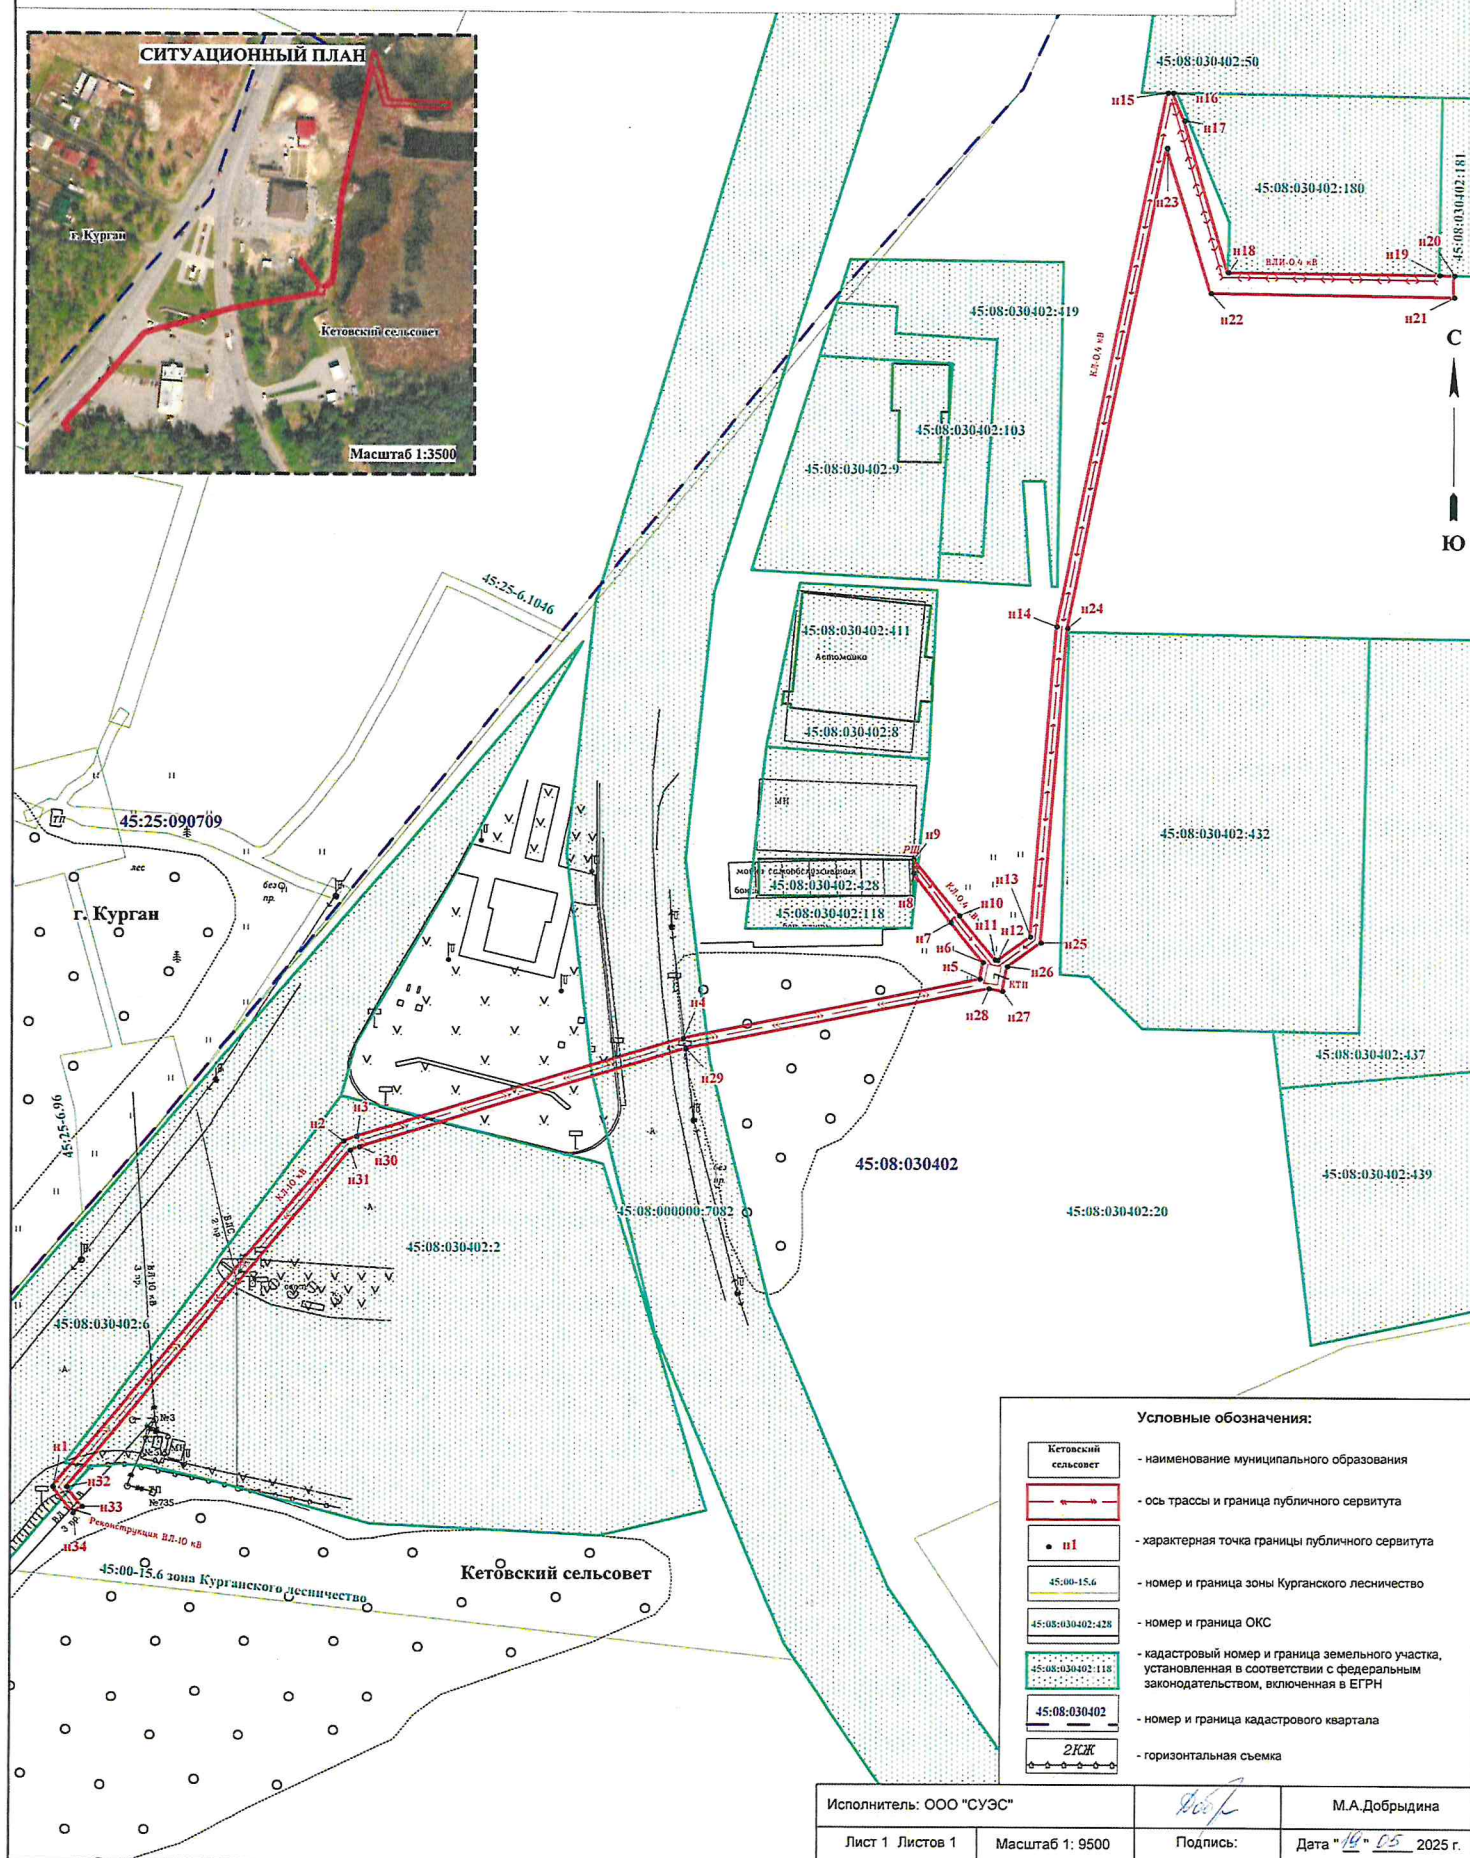

Условные обозначения:

- | | |
|--|---|
| | - наименование муниципального образования |
| | - ось трассы и граница публичного сервитута |
| | - характеристическая точка границы публичного сервитута |
| | - номер и граница зоны Курганского лесничества |
| | - номер и граница ОКС |
| | - кадастровый номер и граница земельного участка, установленная в соответствии с федеральным законодательством, включенная в ЕГРН |
| | - номер и граница кадастрового квартала |
| | - горизонтальная съемка |

Исполнитель: ООО "СУЭС"

Лист 1 Листов 1

Масштаб 1: 9500

Подпись:

М.А.Добрыдина

Дата "14" "05" 2025 г.