

Описание границ публичного сервитута

Местоположение публичного сервитута: Курганская область, Кетовский район, поселок Чистопрудный, улица Березовая

Система координат - МСК-45, зона 2

Метод определения координат - Метод спутниковых геодезических измерений (определений)

Земельный участок: 45:08:012504:146

Кадастровый квартал: 45:08:012504

Площадь публичного сервитута – 115 кв.м , в том числе : 45:08:012504:146 - 81 кв.м, 45:08:012504 - 34 кв.м.


Обозначение характерных точек границ	Координаты, м		Средняя квадратическая погрешность положения характерной точки (Mt), м
	X	Y	
1	2	3	4
н1	450293.64	2381304.49	0.10
н2	450289.33	2381307.61	0.10
н3	450286.48	2381309.64	0.10
н4	450283.78	2381295.20	0.10
н5	450286.61	2381293.41	0.10
н6	450291.06	2381290.58	0.10
н1	450293.64	2381304.49	0.10

Схема расположения границ публичного сервитута

Объект, для которого устанавливается публичный сервитут: Размещение ВЛИ-0,4 кВ от КТП-222 (203007000)

Площадь: 115 кв.м

Местоположение: Курганская область, Кетовский район, поселок Чистопрудный, улица Березовая

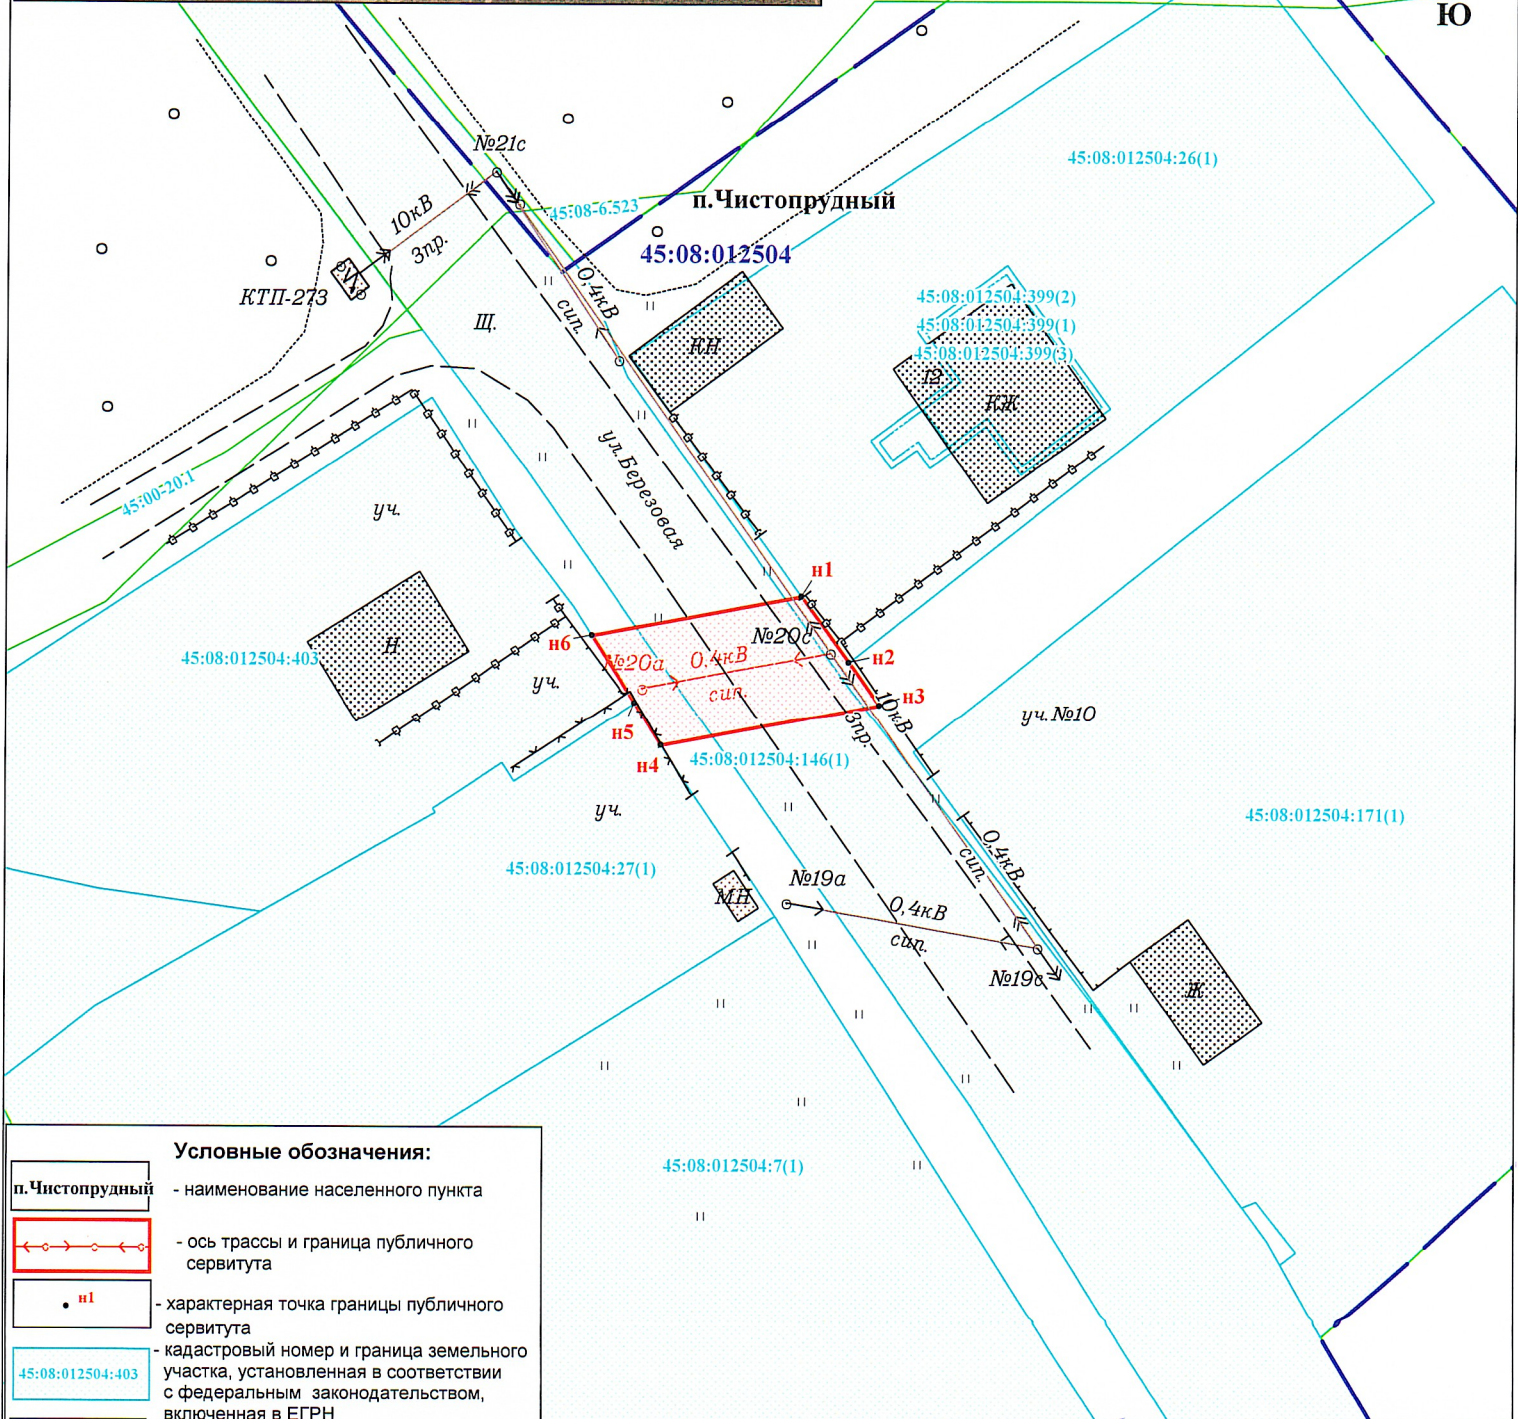

Условные обозначения:

- п. Чистопрудный - наименование населенного пункта
- - ось трассы и граница публичного сервитута
- n1 - характерная точка границы публичного сервитута
- 45:08:012504:403 - кадастровый номер и граница земельного участка, установленная в соответствии с федеральным законодательством, включенная в ЕГРН
- 45:08 - 6.523 - реестровый номер и граница зоны с особыми условиями использования территории
- 45:08:012504 - номер и граница кадастрового квартала

Исполнитель: ООО "СУЭС"			А.А.Безответных
Лист 1	Листов 1	Масштаб 1: 500	Подпись:
			Дата "21" 02 2025 г.