

СХЕМА РАСПОЛОЖЕНИЯ ГРАНИЦ ПУБЛИЧНОГО СЕРВИТУТА НА КАДАСТРОВЫМ ПЛАНЕ ТЕРРИТОРИИ

Утверждена

Площадь сервитута: 21 кв.м

Категория земель: Земли сельскохозяйственного назначения

Местоположение: Курганская область, Кетовский район, СНТ Гренада, 65

(наименование документа об утверждении, включая наименование)

органов государственной власти или органов местного


самоуправления, принявших решение об утверждении схемы или

подписавших соглашение о перераспределении земельных участков

от №

Сведения о земельных участках, границы которых содержатся в ЕГРН, предполагаемых для обременения публичным сервитутом

№ п/п	Кадастровый номер	Разрешенное использование	Площадь земельного участка	Местоположение земельного участка	Обозначение части	Площадь зоны установления публичного сервитута, кв.м
1	45:08:000000:8454	для садоводства	50300.00	Курганская область, Кетовский район	:8454 чзУ1	17
2	45:08:031602	-	-	-	:331 чзУ1	4
Общая площадь публичного сервитута:						21

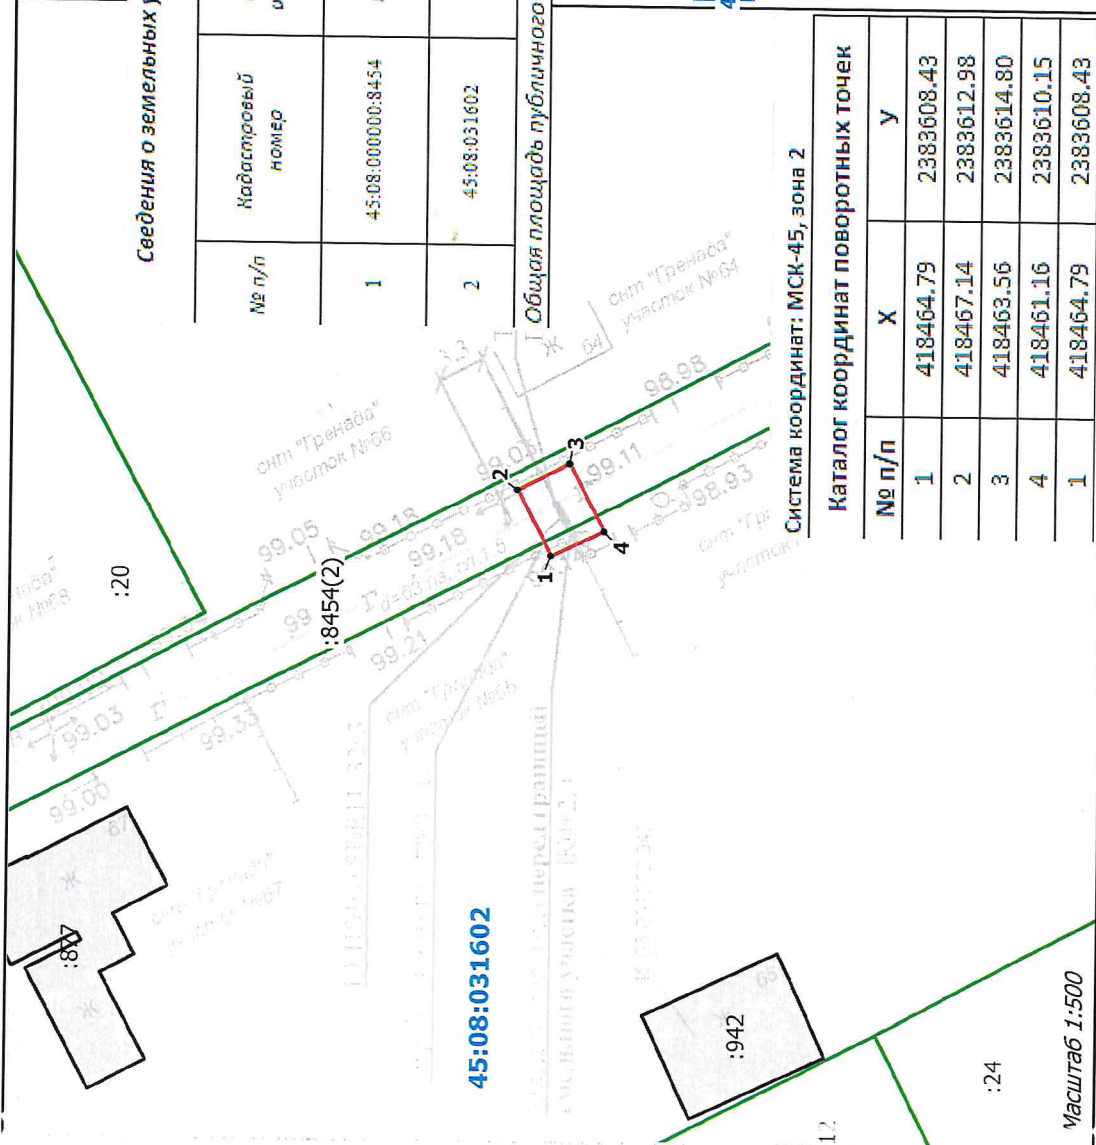

УСЛОВНЫЕ ОБОЗНАЧЕНИЯ:

45:08:031602 - граница и обозначение кадастрового квартала

:12

- граница и обозначение земельного участка, включенная в ЕГРН

- граница ОКС, включенная в ЕГРН

- граница публичного сервитута

• 1 - обозначение характерной точки публичного сервитута

Система координат: МСК-45, зона 2

Каталог координат поворотных точек

№ п/п	X	Y
1	418464.79	2383608.43
2	418467.14	2383612.98
3	418463.56	2383614.80
4	418461.16	2383610.15
1	418464.79	2383608.43

Масштаб 1:500