

Описание границ публичного сервитута

Местоположение публичного сервитута: Российская Федерация, Курганская область, Кетовский район, с.Лесниково, снт "Лесники"

Система координат - МСК-45, зона 2


Метод определения координат - Метод спутниковых геодезических измерений (определений)

Земельный участок: 45:08:031214:143			
Кадастровый квартал: 45:08:031214			
Площадь публичного сервитута – 1985 кв.м. в том числе: 45:08:031214:143 - 1953 кв.м., 45:08:031214 - 32 кв.м.			
Обозначение характерных точек границ	Координаты, м		Средняя квадратическая погрешность положения характерной точки (M _t), м
	X	Y	
1	2	3	4
н1	419571.33	2382667.41	0.10
н2	419570.82	2382670.20	0.10
н3	419568.06	2382669.80	0.10
н4	419567.98	2382670.30	0.10
н5	419570.73	2382670.70	0.10
н6	419569.67	2382676.55	0.10
н7	419564.91	2382675.67	0.10
н8	419565.47	2382671.22	0.10
н9	419538.77	2382668.12	0.10
н10	419517.08	2382665.57	0.10
н11	419497.52	2382663.58	0.10
н12	419475.13	2382661.10	0.10
н13	419454.19	2382658.85	0.10
н14	419434.39	2382657.00	0.10
н15	419414.74	2382654.99	0.10
н16	419394.87	2382652.87	0.10
н17	419375.28	2382650.82	0.10
н18	419355.20	2382648.75	0.10
н19	419335.02	2382646.50	0.10
н20	419314.92	2382644.47	0.10
н21	419295.53	2382642.39	0.10
н22	419275.28	2382639.85	0.10
н23	419254.77	2382637.42	0.10
н24	419234.71	2382634.65	0.10
н25	419213.91	2382634.14	0.10
н26	419193.66	2382632.01	0.10
н27	419174.00	2382631.37	0.10
н28	419171.50	2382631.24	0.10
н29	419171.77	2382626.26	0.10
н30	419235.28	2382629.68	0.10
н31	419434.65	2382652.61	0.10
н32	419549.68	2382664.71	0.10
н1	419571.33	2382667.41	0.10

Схема расположения границ публичного сервитута

Объект, для которого устанавливается публичный сервитут: Размещение ВЛ 0,4 кВ н.п.Лесниково от ТП Л-1-494

Местоположение публичного сервитута: Российская Федерация, Курганская область, Кетовский район, с.Лесниково, снт "Лесники"

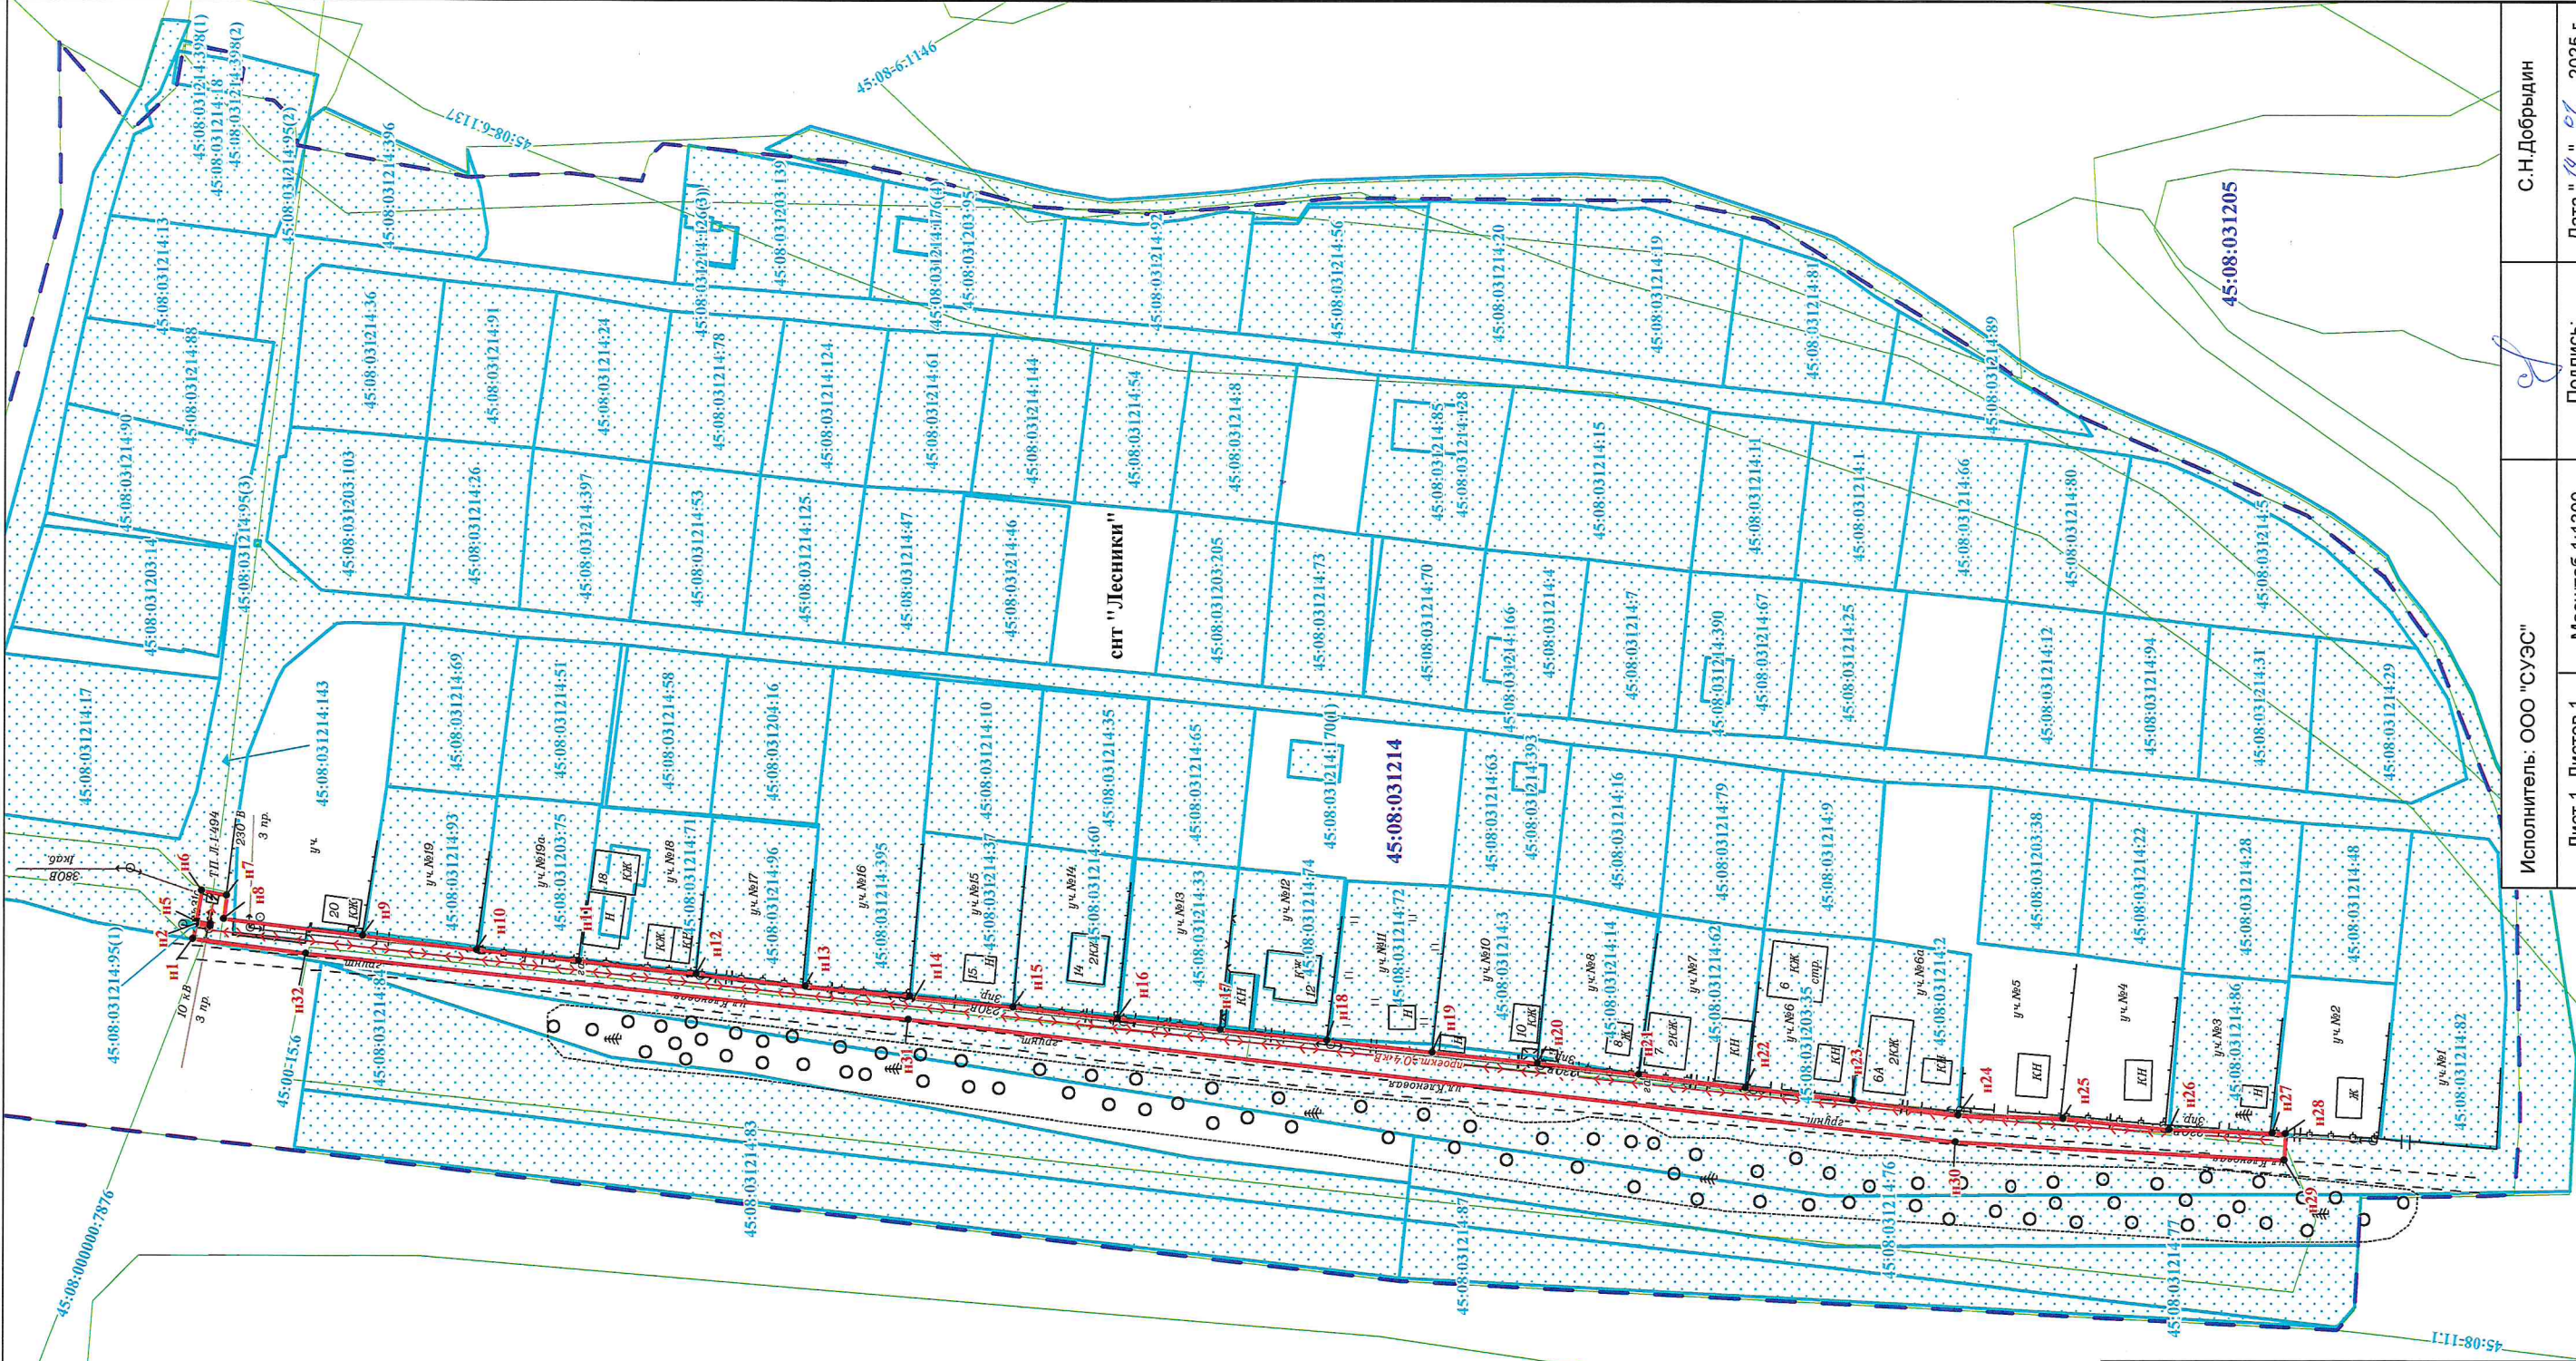

Условные обозначения:

- п.Балки - наименование населённого пункта
- ось трассы и граница публичного сервитута
- п1 - характерная точка границы публичного сервитута
- 45:08:031214:82 - кадастровый номер и граница земельного участка, установленная в соответствии с федеральным законодательством, включенная в ЕГРН
- 5:08:000000:7876 - кадастровый номер и граница ОКС
- 45:08:11.1 - номер и граница охранной зоны
- 45:08:031214 - номер и граница кадастрового квартала
- 20 м - горизонтальная съемка

Исполнитель: ООО "СУЭС"

Лист 1 Листов 1

Масштаб 1:1300

Подпись:

С.Н.Добрыдин

Дата "19" 01 2025 г.