


Схема расположения границ публичного сервитута

Объект, для которого устанавливается публичный сервитут:
 Размещение ВЛ 0,4 кВ СНТ Приозерный от ТП У-2-492 Л-1, инв. №204010313
 Местоположение публичного сервитута:
 Россицкая Федерация, Курганская область, Кемовский район, с. Новая Сидорова, СНТ Приозерный

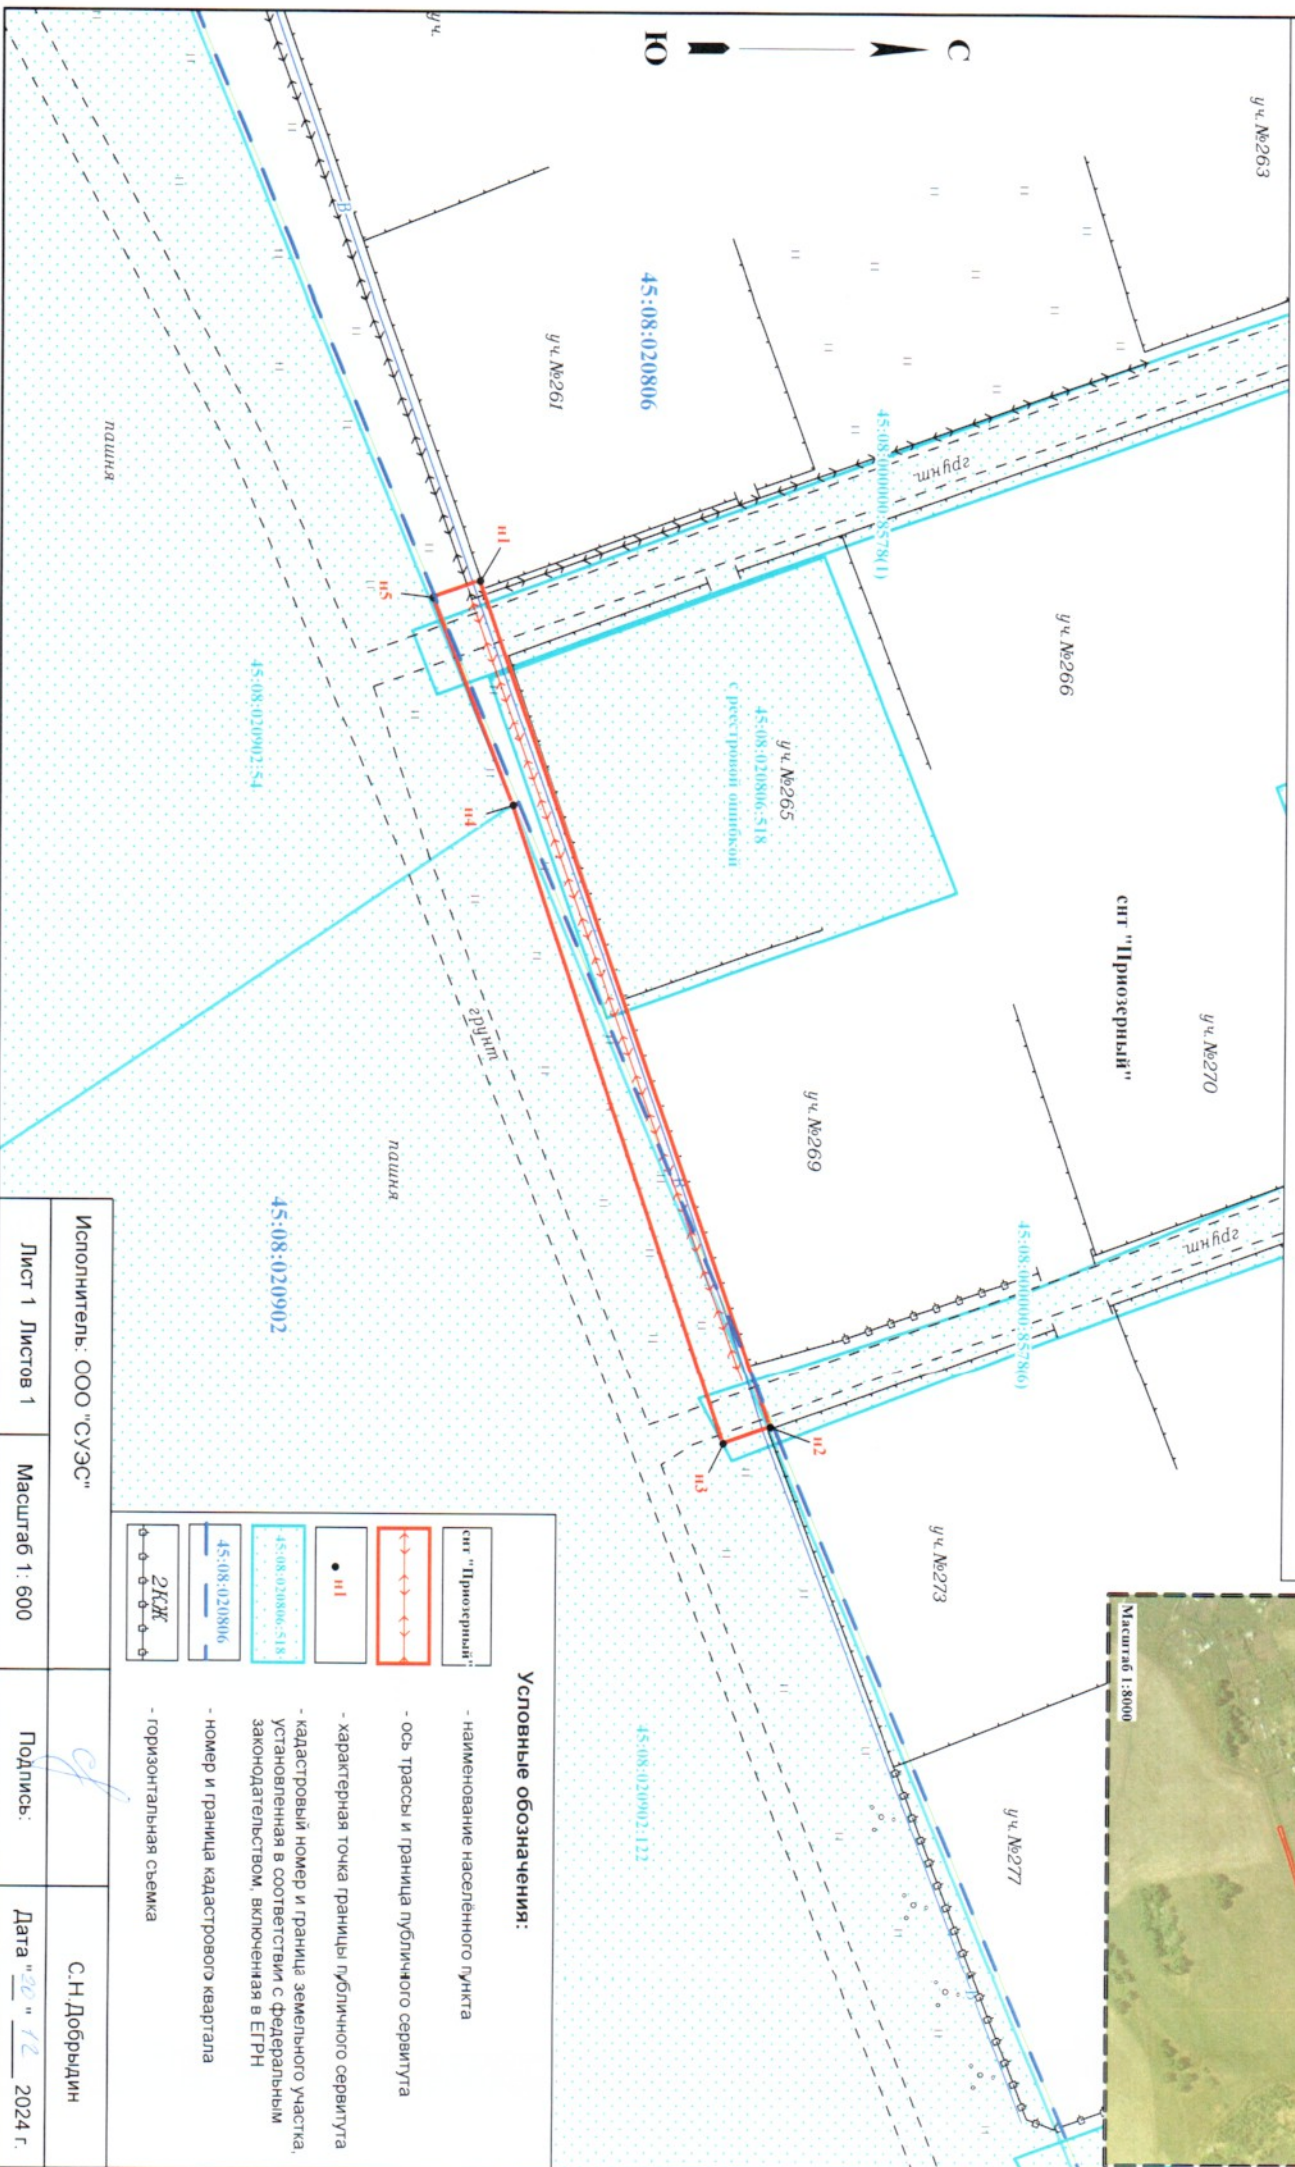

Условные обозначения:

- снт "Приозерный" - наименование населенного пункта
- ось трассы и граница публичного сервитута
- характерная точка границы публичного сервитута
- кадастровый номер и граница земельного участка, установленная в соответствии с Федеральным законодательством, включенная в ЕГРН
- номер и граница кадастрового квартала
- горизонтальная съемка

Исполнитель: ООО "СУЭС"		С.Н. Добрыдлин	
Лист 1	Листов 1	Подпись:	Дата "20" "12" 2024 г.
Масштаб 1: 600			