

## Описание границ публичного сервитута

Местоположение публичного сервитута: Российская Федерация, Курганская область, муниципальный округ Кетовский, село Лесниково, садовое товарищество днт Салют

Система координат - МСК-45, зона 2

Метод определения координат - Метод спутниковых геодезических измерений (определений)

Земельные участки: 45:08:031211:686

Кадастровый квартал: 45:08:031211

Площадь публичного сервитута – 146 кв.м, в том числе: 45:08:031211:686 - 146 кв.м

Кадастровый квартал: 45:08:031211 -


Обозначение характерных точек границ	Координаты, м		Средняя квадратическая погрешность положения характерной точки (M <sub>t</sub> ), м
	X	Y	
1	2	3	4
н1	419916.58	2382714.90	0.10
н2	419919.04	2382719.18	0.10
н3	419912.91	2382720.64	0.10
н4	419907.84	2382746.99	0.10
н5	419907.42	2382750.25	0.10
н6	419904.06	2382749.69	0.10
н7	419909.44	2382717.14	0.10
н1	419916.58	2382714.90	0.10

# Схема расположения границ публичного сервитута

Объект для которого устанавливается публичный сервитут:  
Размещение ВЛ 0,4 кВ н.п. Лесниково от ТП Л-8-152

Местоположение публичного сервитута:

Российская Федерация, Курганская область, муниципальный округ Кетовский, село Лесниково, садовое товарищество днт Салют

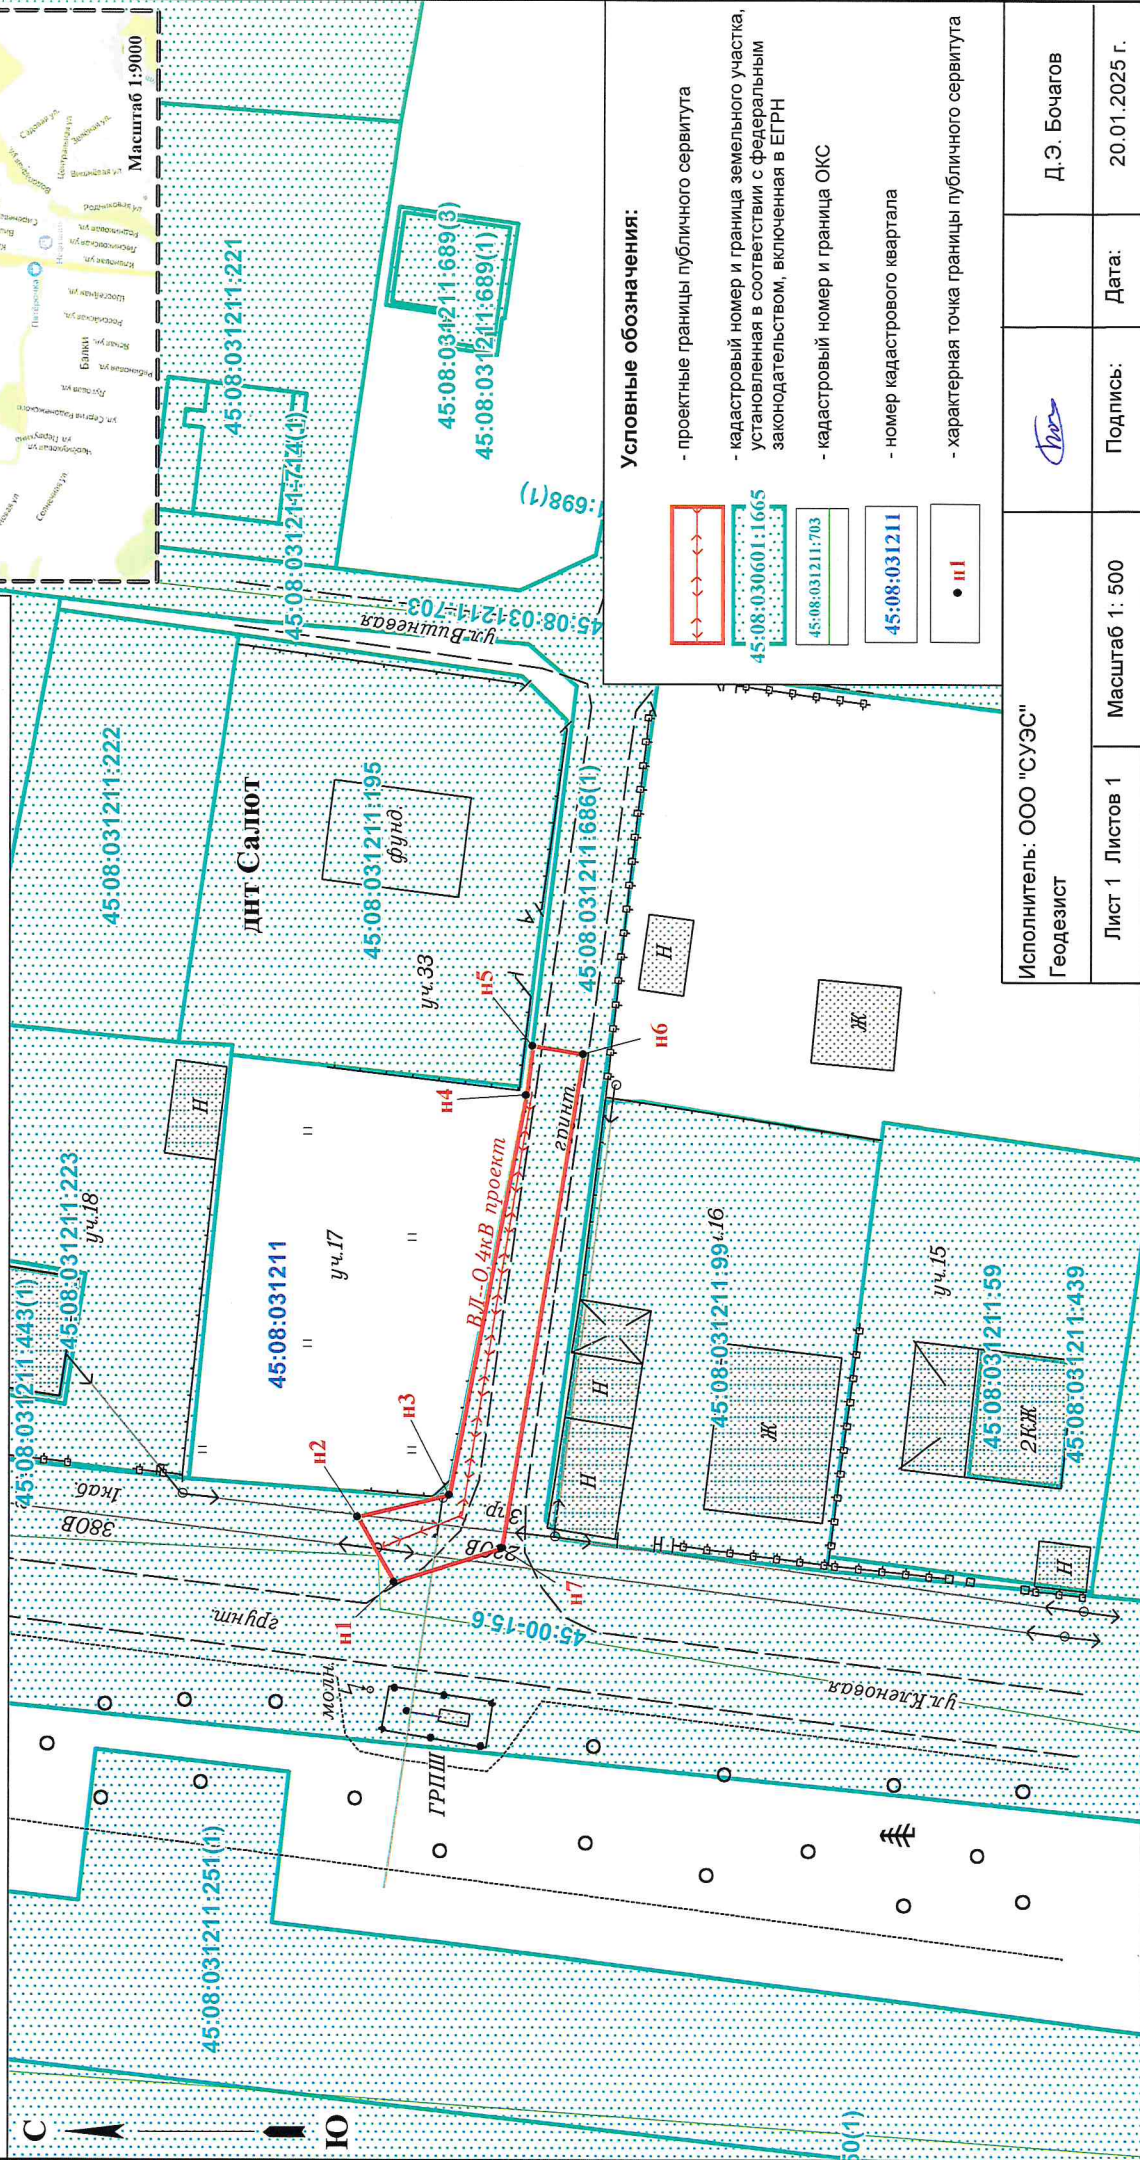

Исполнитель: ООО "СУЭС"  
Геодезист

Подпись: *[Signature]*

Д.Э. Бочагов  
Дата: 20.01.2025 г.

Лист 1 Листов 1 Масштаб 1:500

1820 | К7С