

## Описание границ публичного сервитута

Местоположение публичного сервитута: Российская Федерация, Курганская область, Кетовский муниципальный округ, п. Старый Просвет

Система координат - МСК-45, зона 2

Метод определения координат - Метод спутниковых геодезических измерений (определений)


<b>Земельные участки:</b> 45:08:010502:257			
<b>Кадастровый квартал:</b> 45:08:010502			
<b>Площадь публичного сервитута – 454 кв.м, в том числе:</b> 45:08:010502:257 - 6 кв.м			
<b>Кадастровый квартал:</b> 45:08:010502 - 448 кв.м			
Обозначение характерных точек границ	Координаты, м		Средняя квадратическая погрешность положения характерной точки (Mt), м
	X	Y	
1	2	3	4
н1	455356.37	2364485.79	0.10
н2	455364.68	2364529.55	0.10
н3	455359.33	2364530.56	0.10
н4	455357.29	2364515.03	0.10
н5	455356.69	2364512.40	0.10
н6	455352.64	2364489.17	0.10
н7	455347.64	2364487.98	0.10
н8	455336.15	2364495.38	0.10
н9	455308.15	2364513.60	0.10
н10	455305.55	2364509.54	0.10
н11	455347.12	2364483.13	0.10
н1	455356.37	2364485.79	0.10



# Схема расположения границ публичного сервитута

Объект для которого устанавливается публичный сервитут:  
Размещение ВЛ 0,4 кВ н.п. Старый Просвет, инв. № 204001500

Местоположение публичного сервитута:  
Российская Федерация, Курганская область, Кетовский муниципальный округ, п. Старый Просвет

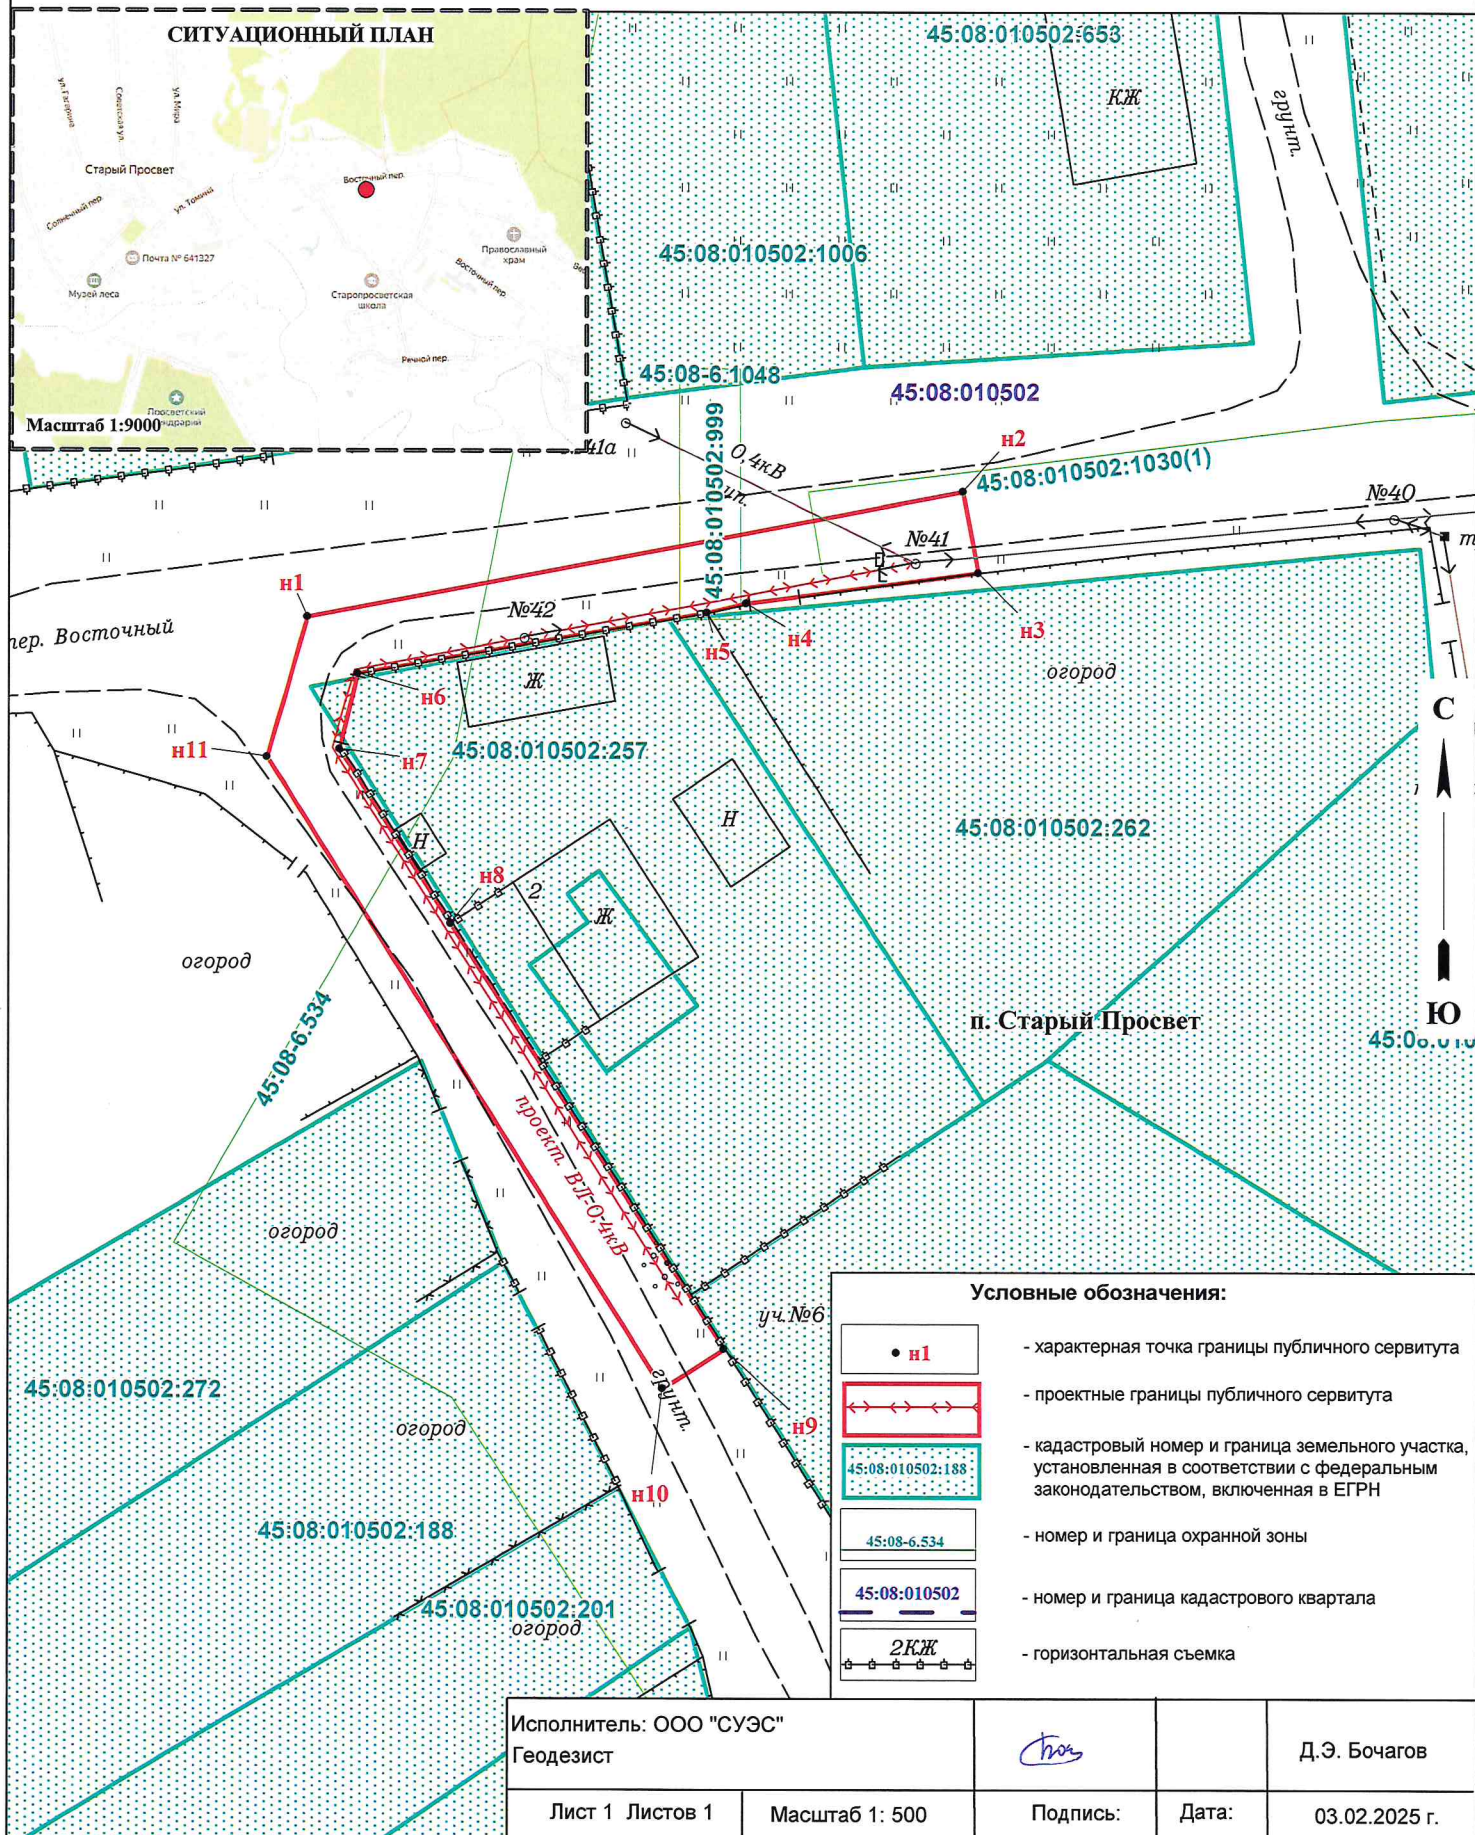

**Условные обозначения:**

- n1 - характерная точка границы публичного сервитута
- ← → ← → ← → - проектные границы публичного сервитута
- 45:08:010502:188 - кадастровый номер и граница земельного участка, установленная в соответствии с федеральным законодательством, включенная в ЕГРН
- 45:08-6.534 - номер и граница охранный зоны
- 45:08:010502 - номер и граница кадастрового квартала
- 2КЖ - горизонтальная съемка

Исполнитель: ООО "СУЭС"			Д.Э. Бочагов
Геодезист			
Лист 1	Листов 1	Подпись:	Дата:
Масштаб 1: 500		03.02.2025 г.	