

СХЕМА ГРАНИЦ ПУБЛИЧНОГО СЕРВИТУТА НА КАДАСТРОВОМ ПЛАНЕ ТЕРРИТОРИИ

Утверждена

наименования документа об утверждении


наименования органа государственной власти или

органов местного самоуправления, принявших

решение об утверждении схемы или подписавших
соглашение о перераспределении земельных участков

от _____ № _____

**Общая площадь - 101 кв.м.
в т.ч. по землям госсобственности в КК 45:08:012601 - 64 кв.м.
в границах земельного участка: 45:08:012604:65- 37 кв.м.,
Категория земель: земли сельскохозяйственного назначения
Местоположение: Курганская область,
Кетовский район, с. Большое Чаусово, ул. Земляничная, 4**

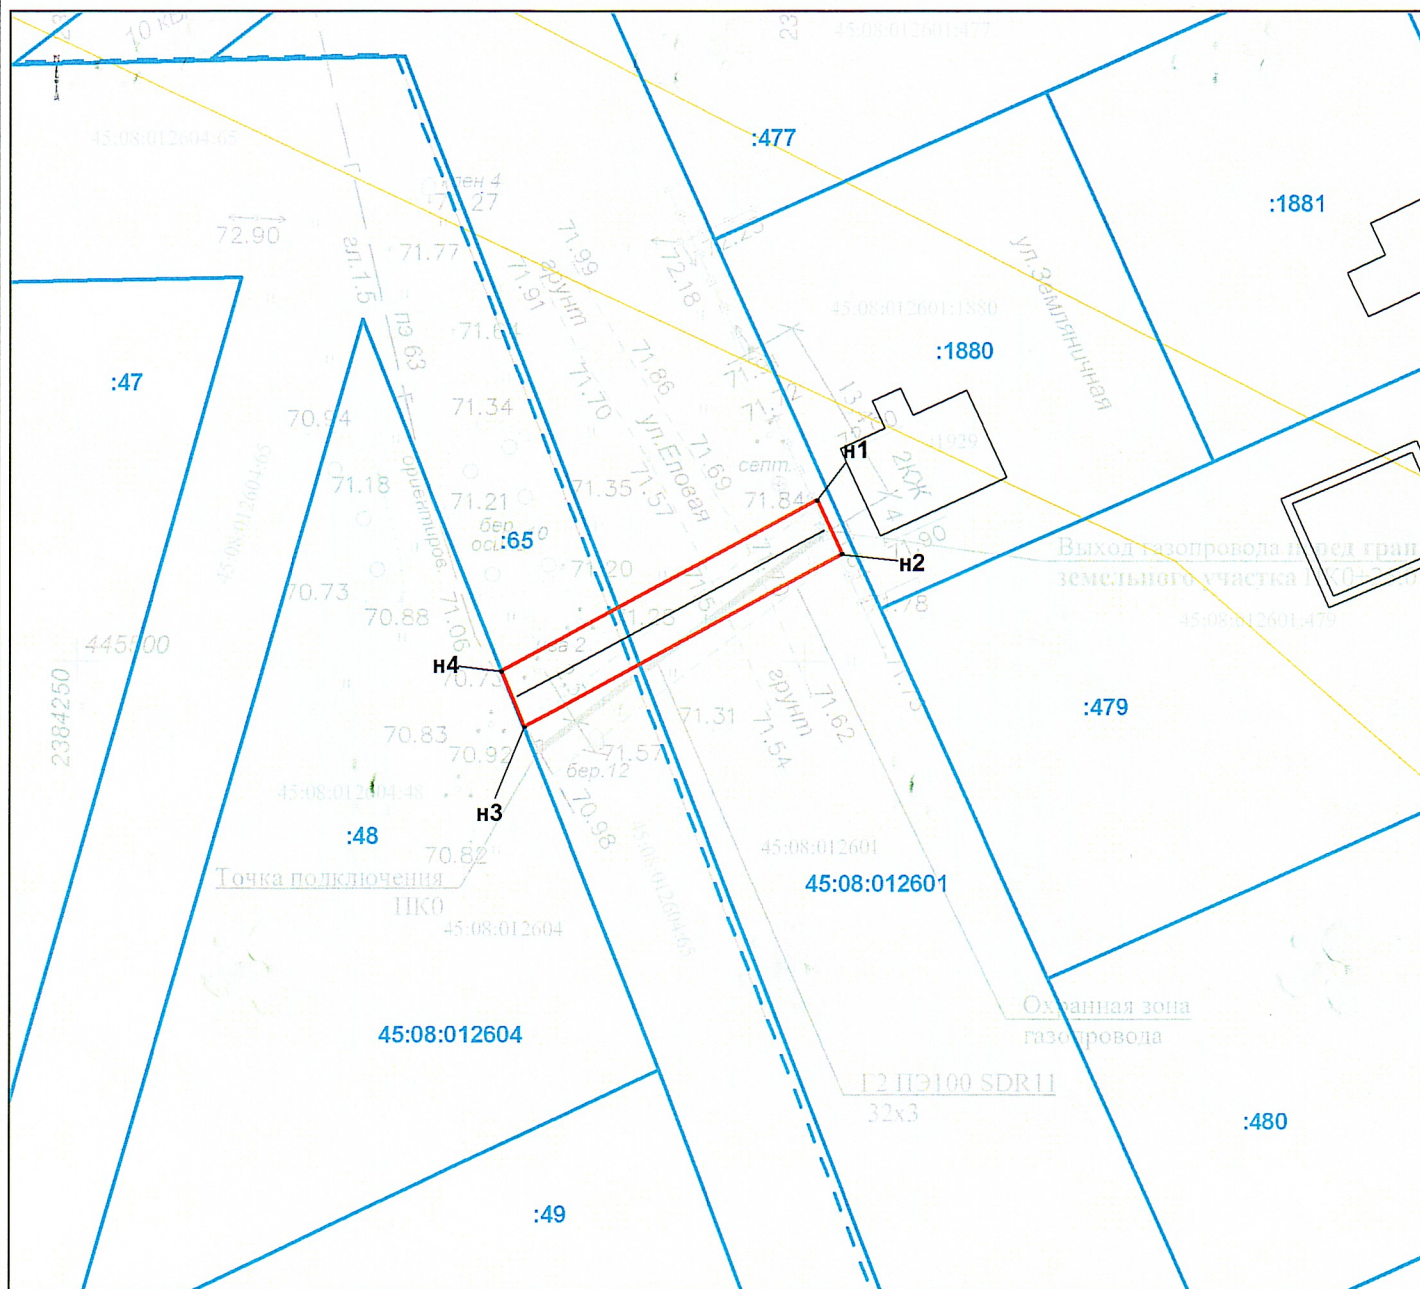

Условные обозначения:

Масштаб 1:500

45:08:012601

--- - обозначение и граница кадастрового квартала

— - граница устанавливаемого сервитута

:98 - надпись кадастрового номера земельного участка, включенного в ЕГРН

— - границы земельных участков, установленных в соответствии с федеральным законодательством, включенные в ЕГРН

n1,2,... - обозначение характерной точки, сведения о которой позволяют однозначно определить ее положение на местности

Каталог координат поворотных точек

Система координат: МСК-45, зона 2

Имя точки	X	Y
n1	445511,05	2384300,79
n2	445507,33	2384302,51
n3	445495,39	2384280,72
n4	445499,24	2384279,18
n1	445511,05	2384300,79