

**СХЕМА ГРАНИЦ ПУБЛИЧНОГО СЕРВИТУТА
НА КАДАСТРОВОМ ПЛАНЕ ТЕРРИТОРИИ**

Утверждена

Общая площадь - 27 кв.м.
в т.ч. по землям госсобственности КК 45:08:040231- 14 кв.м.
в границах земельного участка: 45:08:040231:587- 13 кв.м.,
Категория земель: земли населенных пунктов
Местоположение: Курганская область,
Кетовский район, с. Кетово, ул. Бородина, 5


наименования документа об утверждении

наименования органа государственной власти или

органов местного самоуправления, принявших

решение об утверждении схемы или подписавших
соглашения о перераспределении земельных участков

от _____ № _____

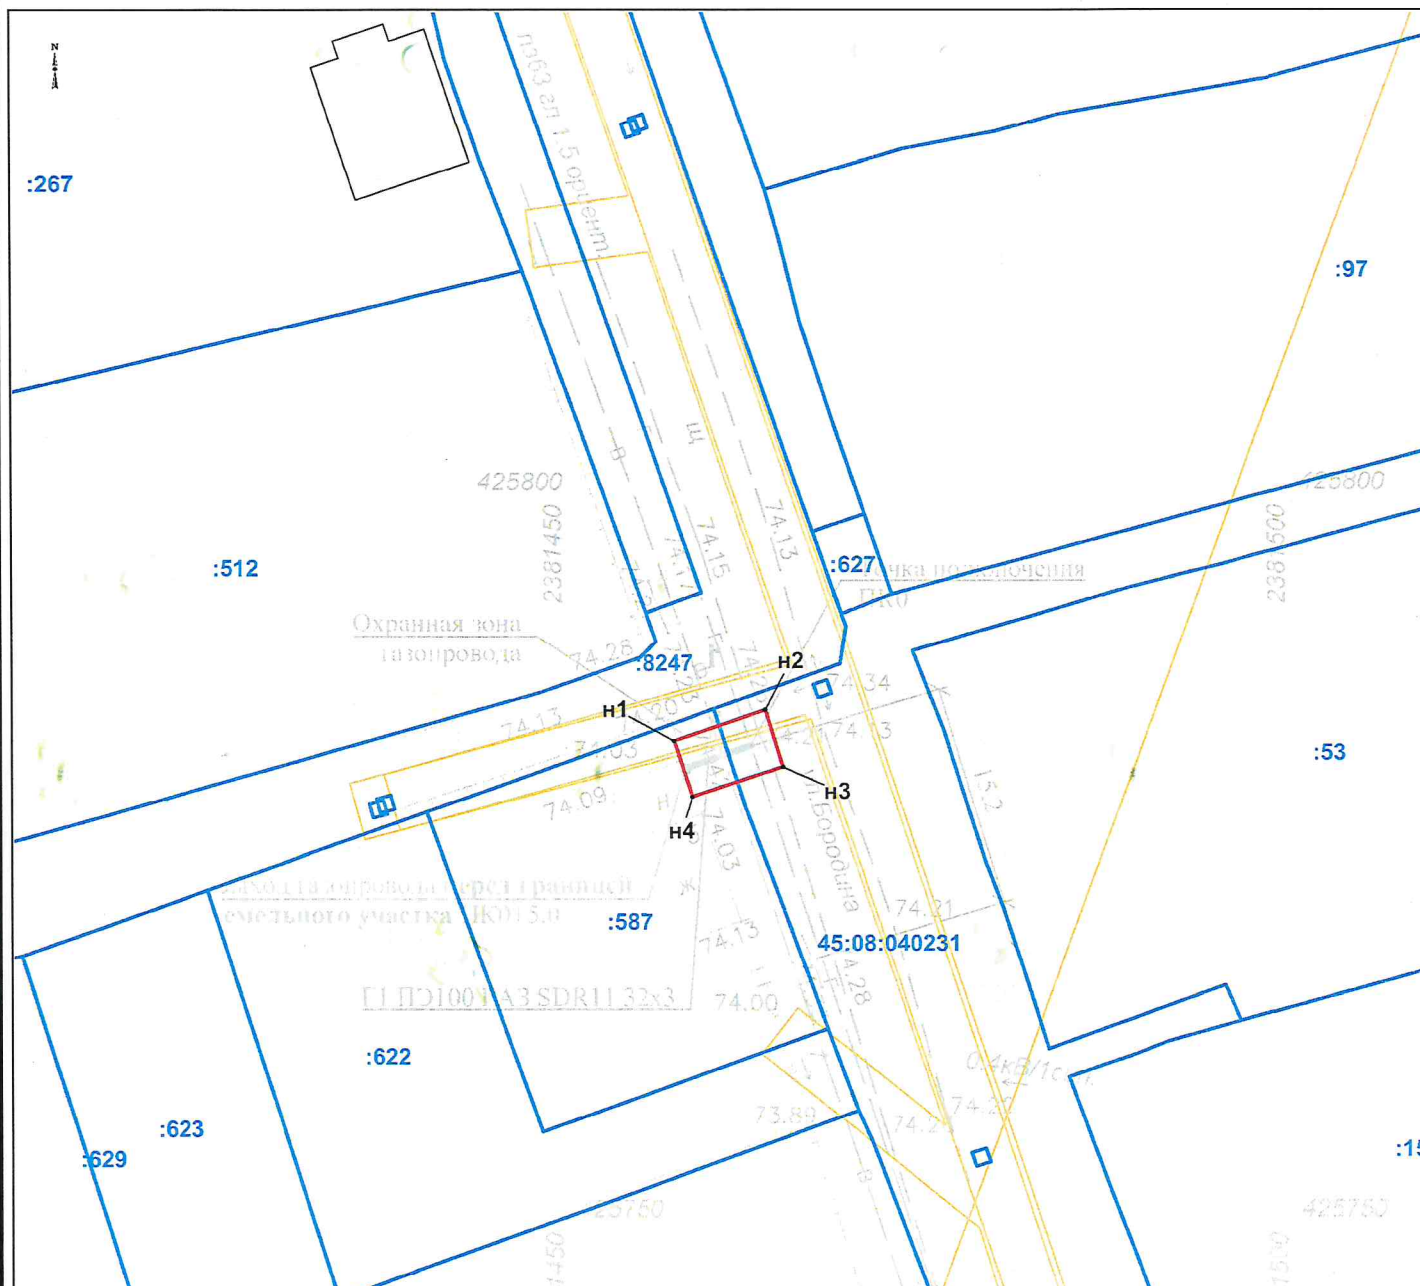

Условные обозначения:

Масштаб 1:500

45:08:040231

--- - обозначение и граница кадастрового квартала

— - граница устанавливаемого сервитута

:98 - надпись кадастрового номера земельного участка, включенного в ЕГРН

— - границы земельных участков, установленных в соответствии с федеральным законодательством, включенные в ЕГРН

н1,2,... - обозначение характерной точки, сведения о которой позволяют однозначно определить ее положение на местности

Каталог координат поворотных точек

Система координат: МСК-45, зона 2

Имя точки	X	Y
н1	425783,22	2381457,19
н2	425785,37	2381463,54
н3	425781,46	2381464,76
н4	425779,43	2381458,47
н1	425783,22	2381457,19