


**СХЕМА ГРАНИЦ ПУБЛИЧНОГО СЕРВИТУТА
НА КАДАСТРОВОМ ПЛАНЕ ТЕРРИТОРИИ**

Утверждена

Общая площадь - 26 кв.м.
в т.ч. по землям госсобственности 45:08:022101 - 1 кв.м.
в границах земельного участка: 45:08:022101:735- 25 кв.м.,
Категория земель: земли сельскохозяйственного
Местоположение: Курганская область,
Кетовский район, с. Садовое, НДПК Светлогорье, ул. 11-я аллея, 5

наименование документа об утверждении
наименования органов государственной власти или
органов местного самоуправления, принявших
решение об утверждении схемы или подписавших
соглашение о перераспределении земельных участков
от _____ N _____

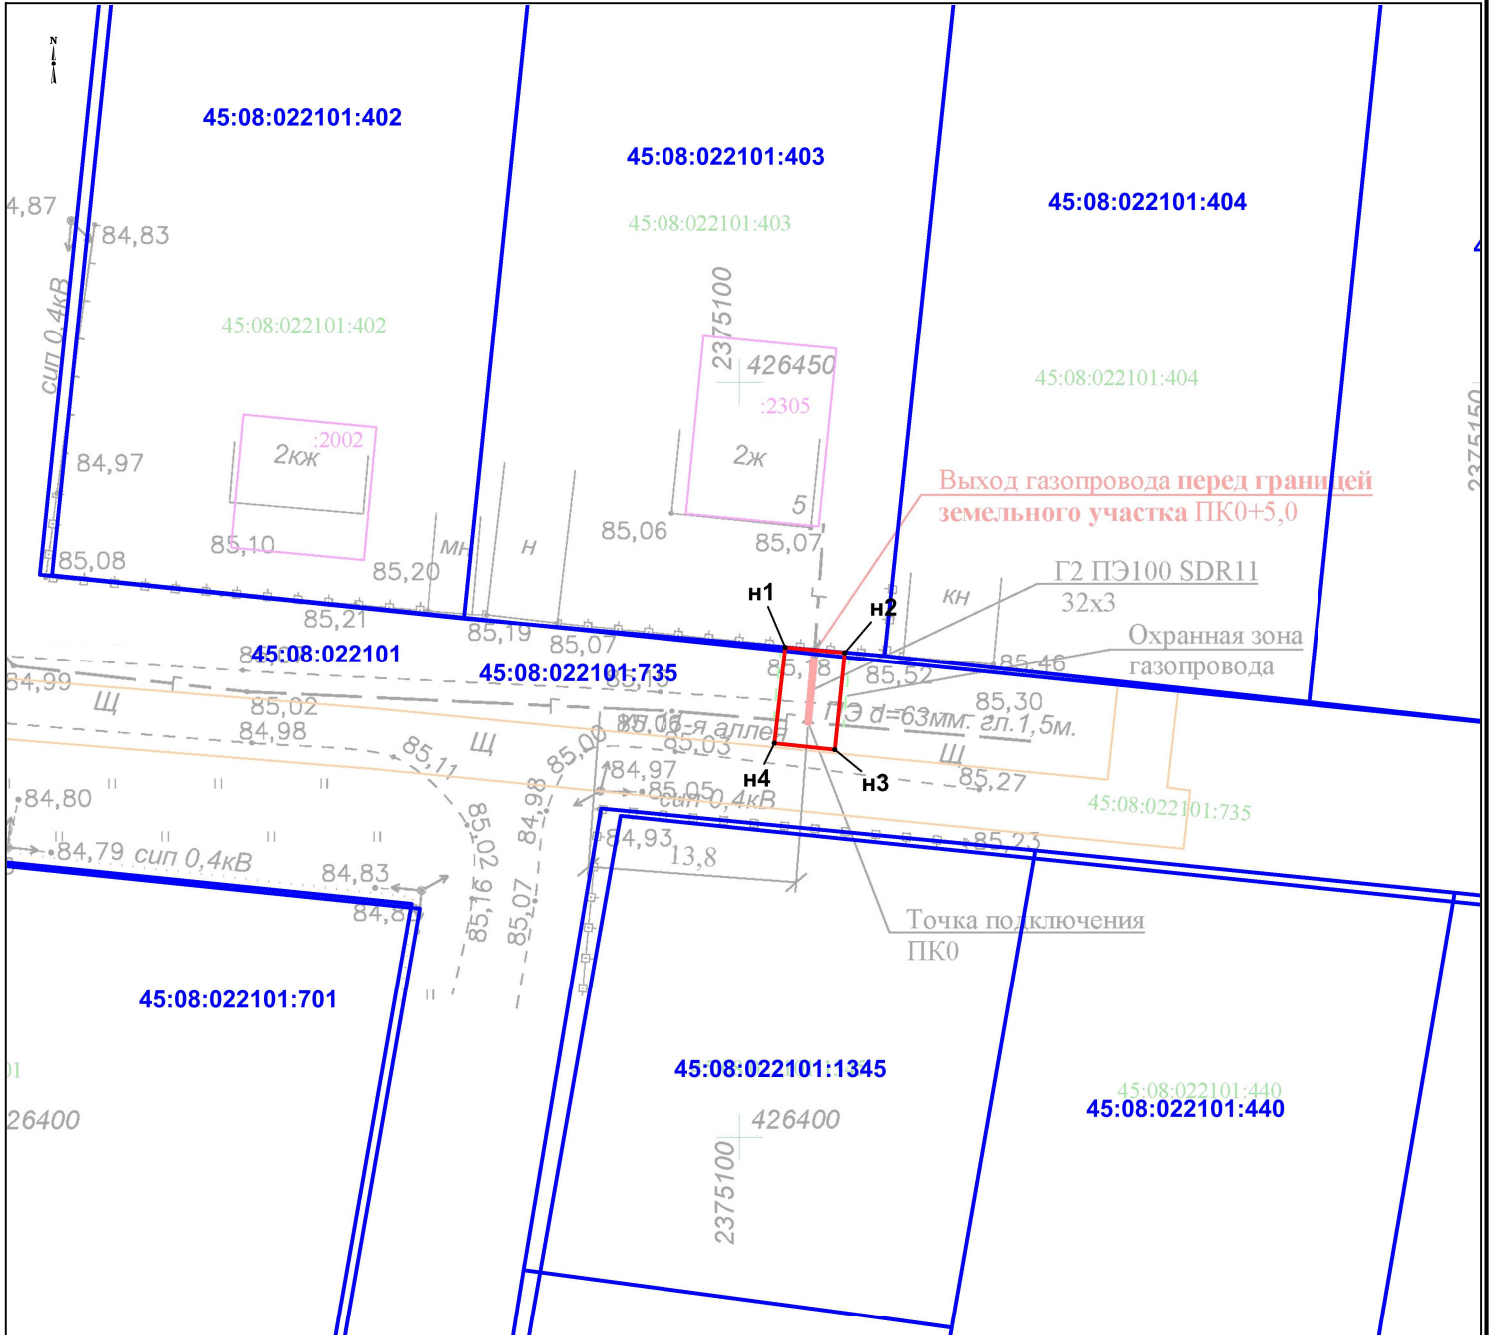

Условные обозначения:

Масштаб 1:500

45:08:022101

- - обозначение и граница кадастрового квартала
- - граница устанавливаемого сервитута
- :98** - надпись кадастрового номера земельного участка, включенного в ЕГРН
- - границы земельных участков, установленных в соответствии с федеральным законодательством, включенные в ЕГРН
- н1,2,... - обозначение характерной точки, сведения о которой позволяют однозначно определить ее положение на местности

Каталог координат поворотных точек

Система координат: МСК-45, зона 2

Имя точки	X	Y
н1	426432,46	2375103,05
н2	426432,10	2375107,00
н3	426425,64	2375106,34
н4	426426,08	2375102,33
н1	426432,46	2375103,05