

**СХЕМА ГРАНИЦ ПУБЛИЧНОГО СЕРВИТУТА
НА КАДАСТРОВОМ ПЛАНЕ ТЕРРИТОРИИ**

Утверждена


Общая площадь - 549 кв.м.

в т.ч. по землям госсобственности КК 45:08:012601- 115 кв.м.
в границах земельного участка: 45:08:000000:9120- 253 кв.м.,
в границах земельного участка: 45:08:012601:1409- 106 кв.м.,
в границах земельного участка: 45:08:012601:1140- 69 кв.м.,
в границах земельного участка: 45:08:012601:1113- 3 кв.м
в границах земельного участка: 45:08:012601:1774- 3 кв.м

Категория земель: земли населенных пунктов

Местоположение: Курганская область,
Кетовский район, с. Большое Чаусово, ул. Весенняя, 4

наименование документа об утверждении
наименования органов государственной власти или
органов местного самоуправления, принявших
решение об утверждении схемы или подписавших
соглашение о перераспределении земельных участков
от _____ N _____

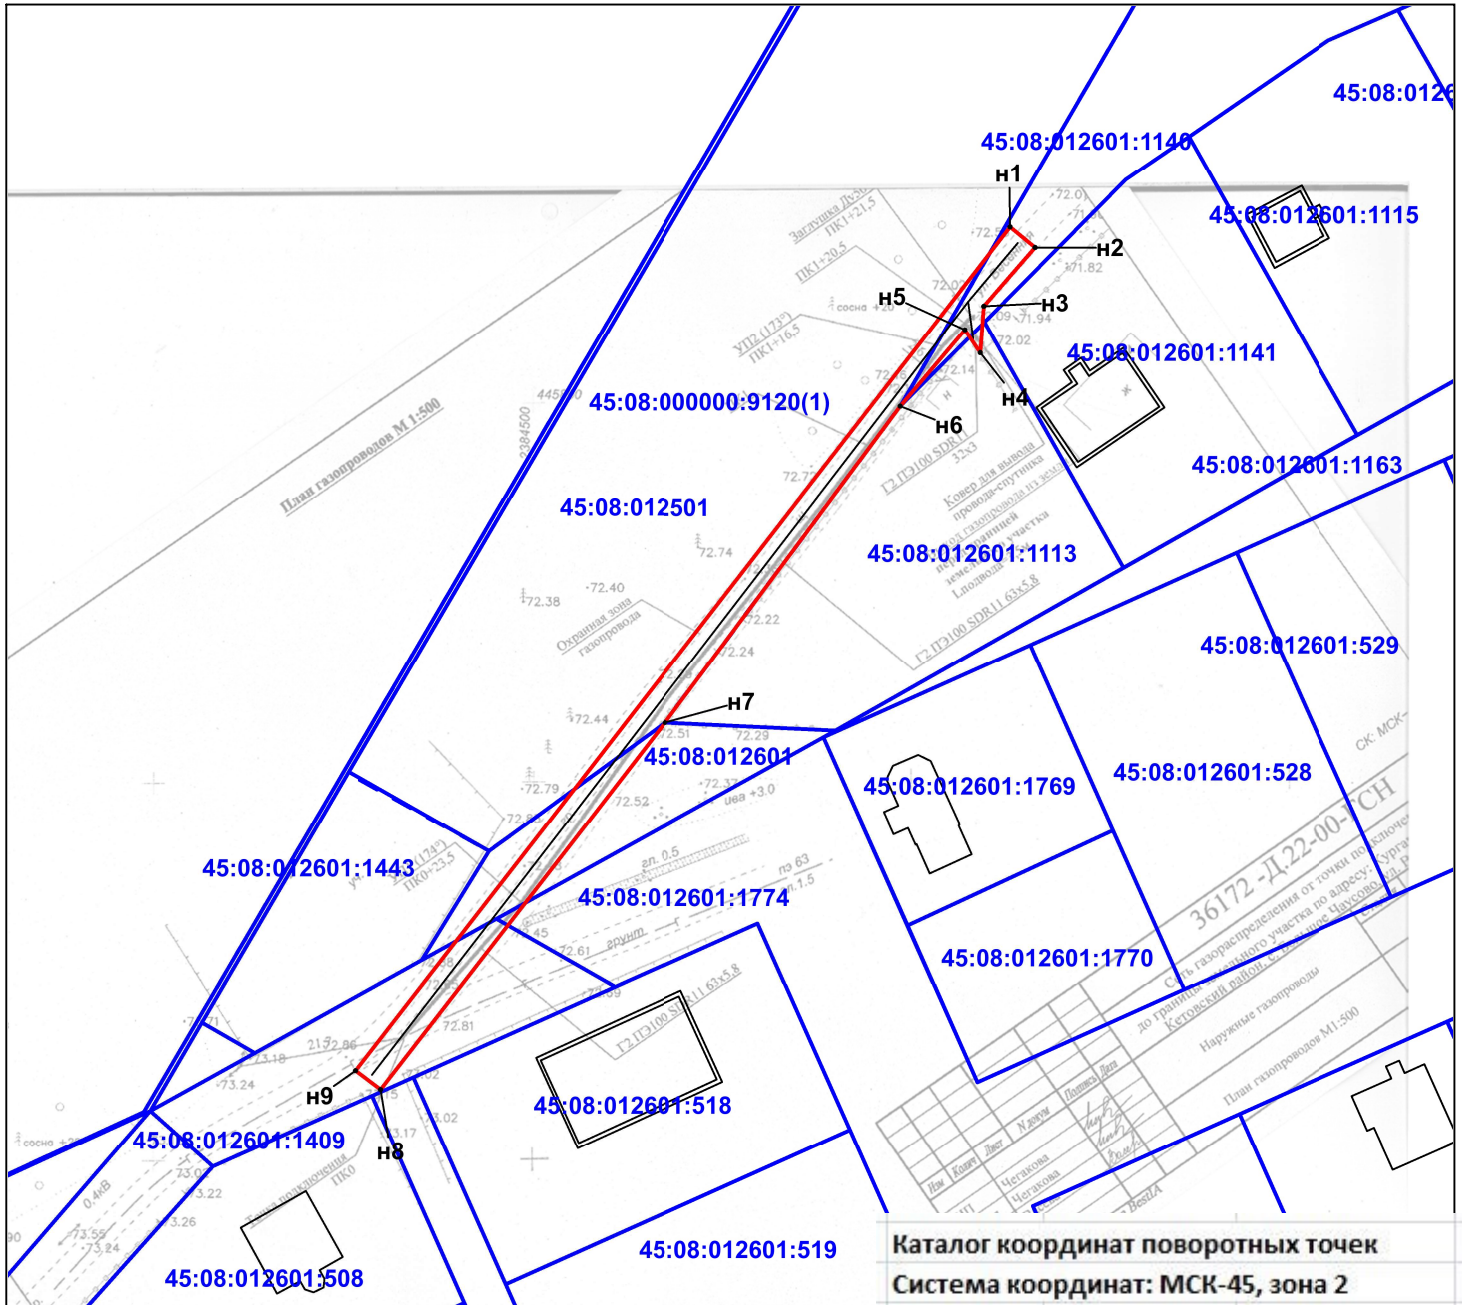

Условные обозначения:

Масштаб 1:1000

45:08:012501

- - обозначение и граница кадастрового квартала
- - граница устанавливаемого сервитута
- :98** - надпись кадастрового номера земельного участка, включенного в ЕГРН
- - границы земельных участков, установленных в соответствии с федеральным законодательством, включенные в ЕГРН
- н1,2,... - обозначение характерной точки, сведения о которой позволяют однозначно определить ее положение на местности

Каталог координат поворотных точек

Система координат: МСК-45, зона 2

Имя точки	X	Y
н1	445823,15	2384563,29
н2	445820,45	2384566,60
н3	445812,68	2384559,85
н4	445806,50	2384559,37
н5	445809,54	2384557,35
н6	445799,43	2384548,76
н7	445757,58	2384517,57
н8	445709,04	2384479,91
н9	445711,55	2384476,61
н1	445823,15	2384563,29