

**СХЕМА ГРАНИЦ ПУБЛИЧНОГО СЕРВИТУТА
НА КАДАСТРОВОМ ПЛАНЕ ТЕРРИТОРИИ**

Утверждена

наименование документа об утверждении


наименование органов государственной власти или

органов местного самоуправления, принявших

решение об утверждении схемы или подписавших
соглашение о перераспределении земельных участков

от _____ № _____

Общая площадь - 164 кв.м.
в т.ч. по землям госсобственности КК 45:08:031205 - 125 кв.м.
в границах земельного участка: 45:08:031205:39- 39 кв.м.,
Категория земель: земли населенных пунктов
Местоположение: Курганская область,
Кетовский район, с. Лесниково, ул. Красивая, 7

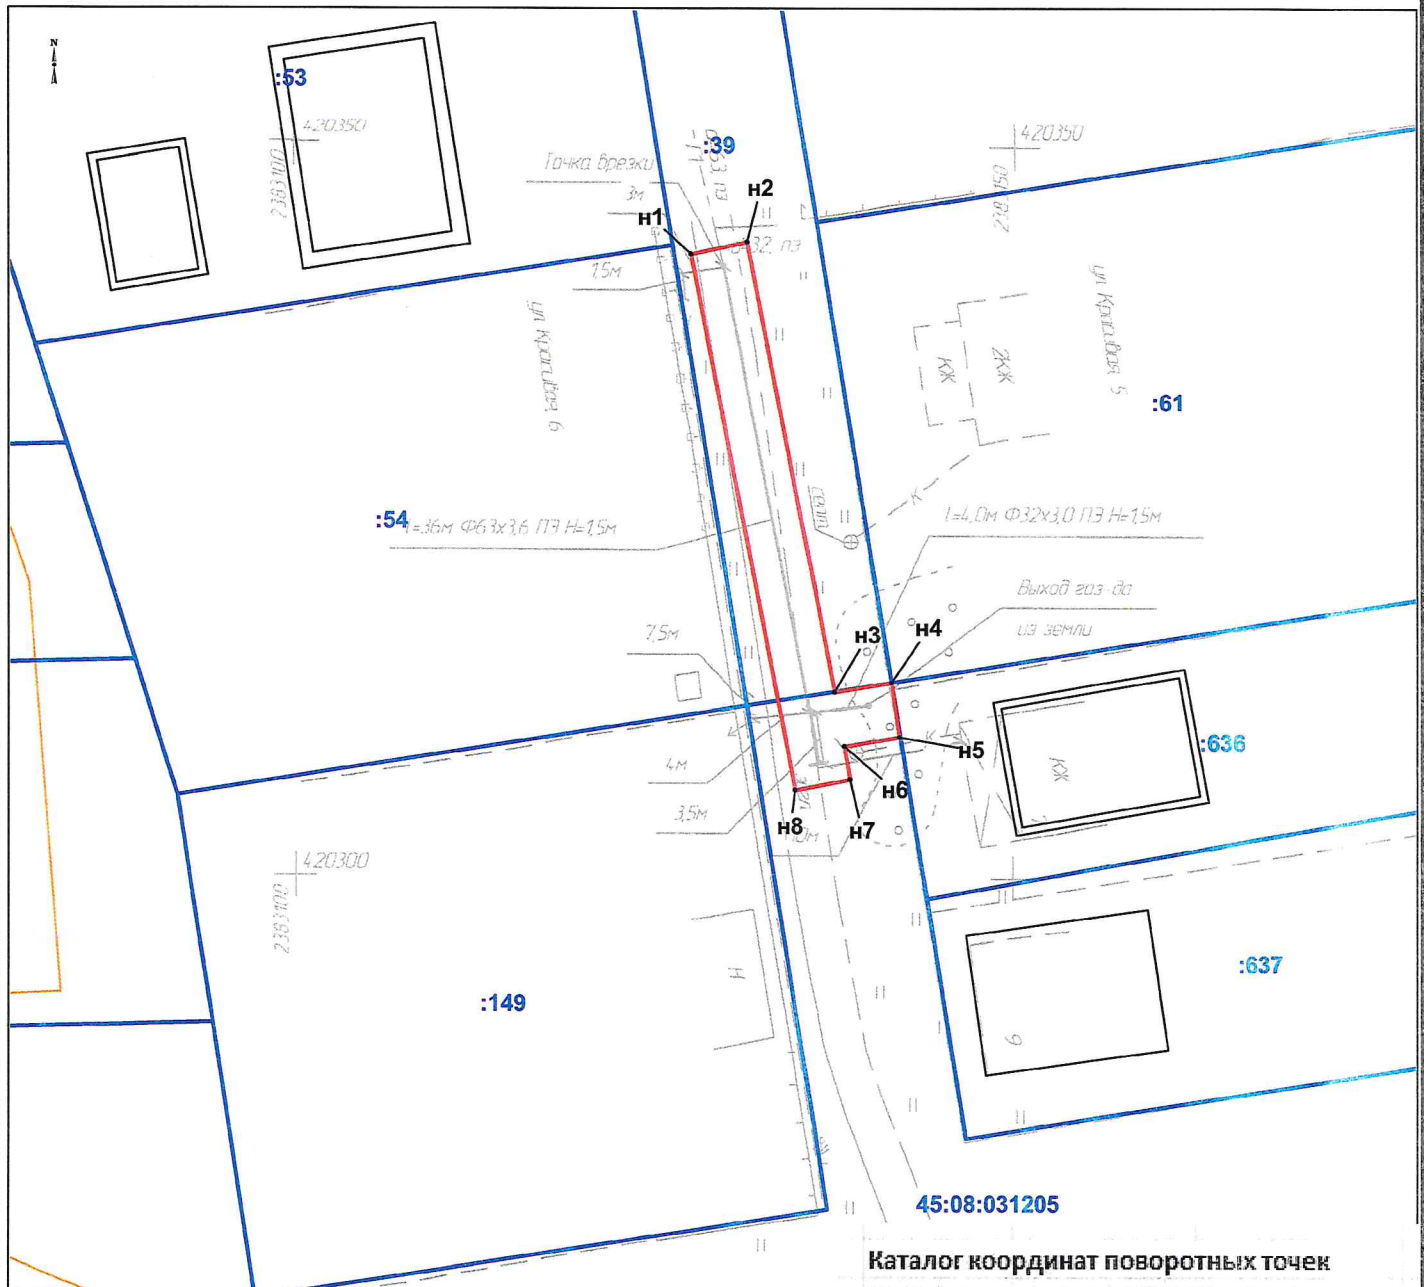

Условные обозначения:

Масштаб 1:500

45:08:031205

--- - обозначение и граница кадастрового квартала

— - граница устанавливаемого сервитута

:98 - надпись кадастрового номера земельного участка, включенного в ЕГРН

— - границы земельных участков, установленных в соответствии с федеральным законодательством, включенные в ЕГРН

n1,2,... - обозначение характерной точки, сведения о которой позволяют однозначно определить ее положение на местности

Каталог координат поворотных точек

Система координат: МСК-45, зона 2

Имя точки	X	Y
n1	420342,48	2383127,54
n2	420343,34	2383131,42
n3	420312,51	2383137,54
n4	420313,19	2383141,48
n5	420309,46	2383142,04
n6	420308,78	2383138,23
n7	420306,51	2383138,62
n8	420305,74	2383134,82
n1	420342,48	2383127,54