

**СХЕМА ГРАНИЦ ПУБЛИЧНОГО СЕРВИТУТА
НА КАДАСТРОВОМ ПЛАНЕ ТЕРРИТОРИИ**

Утверждена

Общая площадь - 126 кв.м.
в т.ч. по землям госсобственности в КК 45:08:030423 - 2 кв.м.
в границах земельного участка: 45:08:030423:769- 124 кв.м.,
Категория земель: земли сельскохозяйственного назначения
Местоположение: Курганская область,
Кетовский район, СНТ Надежда, 519


наименование документа об утверждении

наименование органов государственной власти или

органов местного самоуправления, принявших

решение об утверждении схемы или подписавших
соглашение о перераспределении земельных участков

от _____ № _____

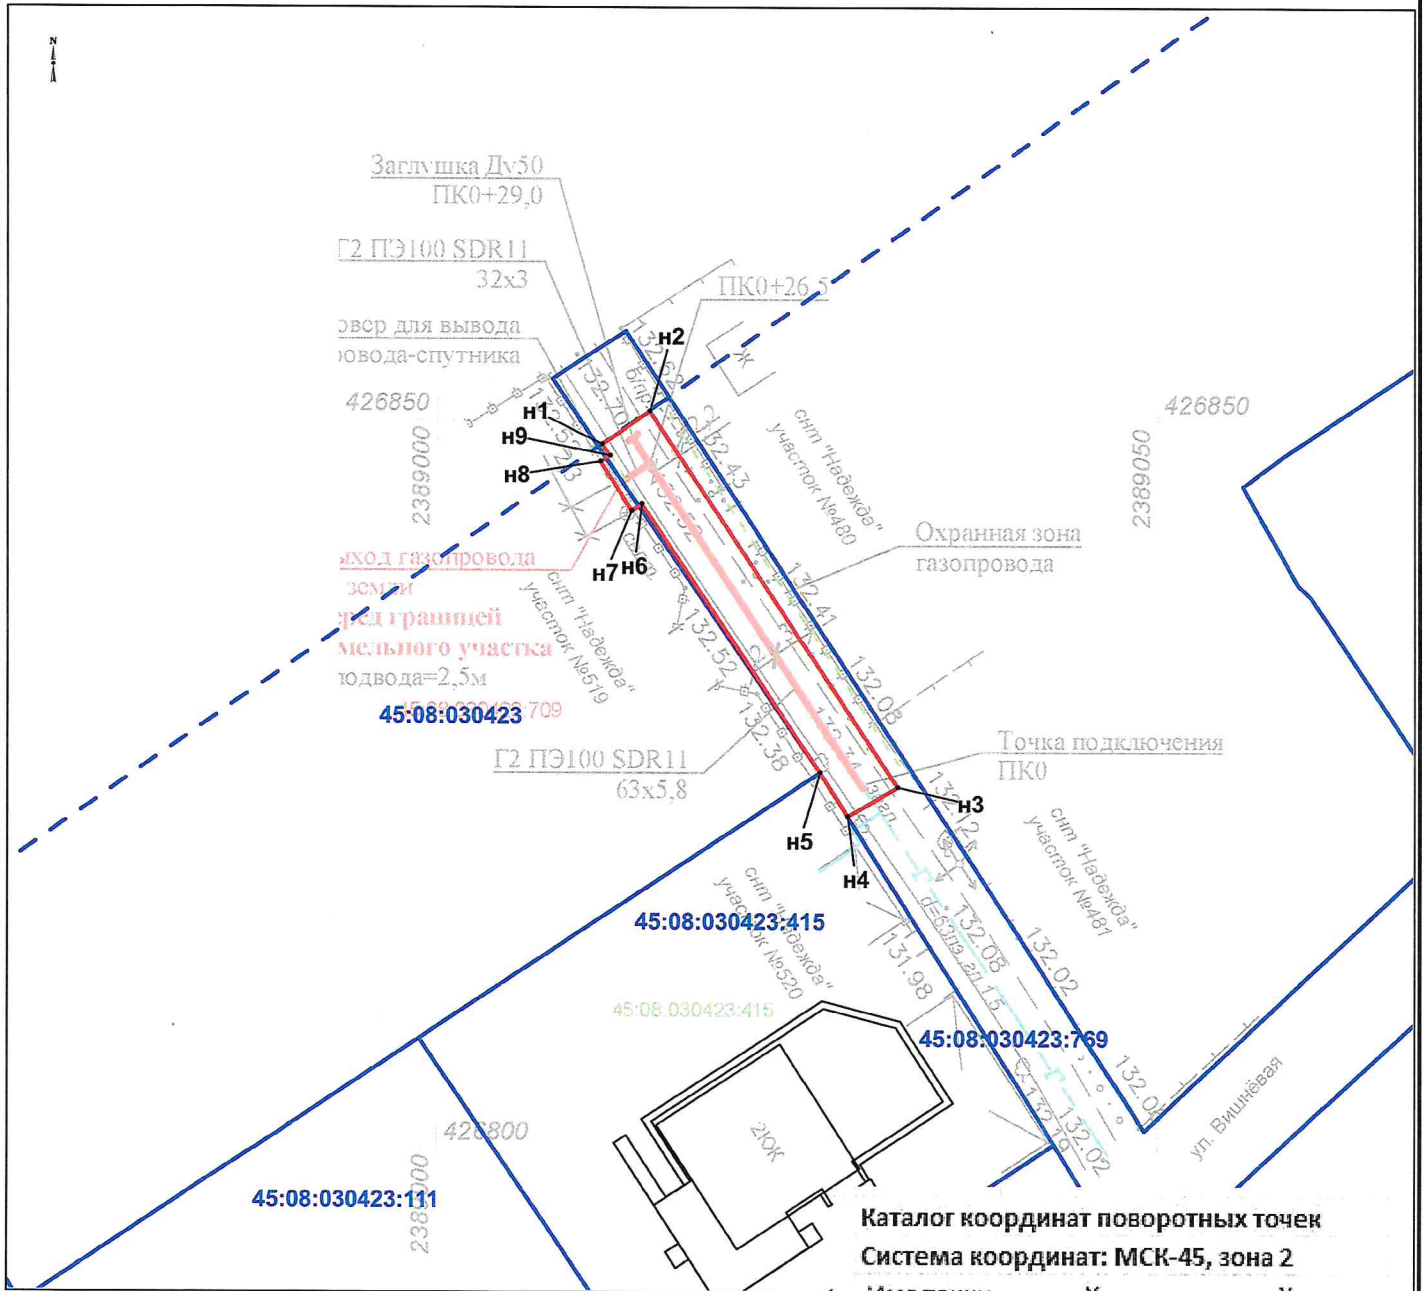

**Каталог координат поворотных точек
Система координат: МСК-45, зона 2**

Имя точки	X	Y
н1	426848,34	2389011,42
н2	426850,60	2389014,71
н3	426824,80	2389031,92
н4	426822,80	2389028,48
н5	426825,78	2389026,54
н6	426844,22	2389014,16
н7	426843,75	2389013,47
н8	426847,15	2389011,30
н9	426847,55	2389011,94
н1	426848,34	2389011,42

Условные обозначения:

Масштаб 1:500

45:08:030423

--- - обозначение и граница кадастрового квартала

— - граница устанавливаемого сервитута

:98 - надпись кадастрового номера земельного участка, включенного в ЕГРН

— - границы земельных участков, установленных в соответствии с федеральным законодательством, включенные в ЕГРН

н1,2,... - обозначение характерной точки, сведения о которой позволяют однозначно определить ее положение на местности