

СХЕМА ГРАНИЦ ПУБЛИЧНОГО СЕРВИТУТА НА КАДАСТРОВЫХ ПЛАНАХ ТЕРРИТОРИИ

Утверждена

наименование документа об утверждении

наименование органа государственной власти или

органа местного самоуправления, принявшего

решение об утверждении схемы или подписавших
соглашение о перераспределении земельных участков

Общая площадь - 23 кв.м.


в т.ч.

в границах земельного участка: 45:08:000000:8649- 23 кв.м.,

Категория земель: земли сельскохозяйственного назначения

Местоположение: Курганская область,
Кетовский район, СНТ Раздолье-4, 468

от _____ № _____

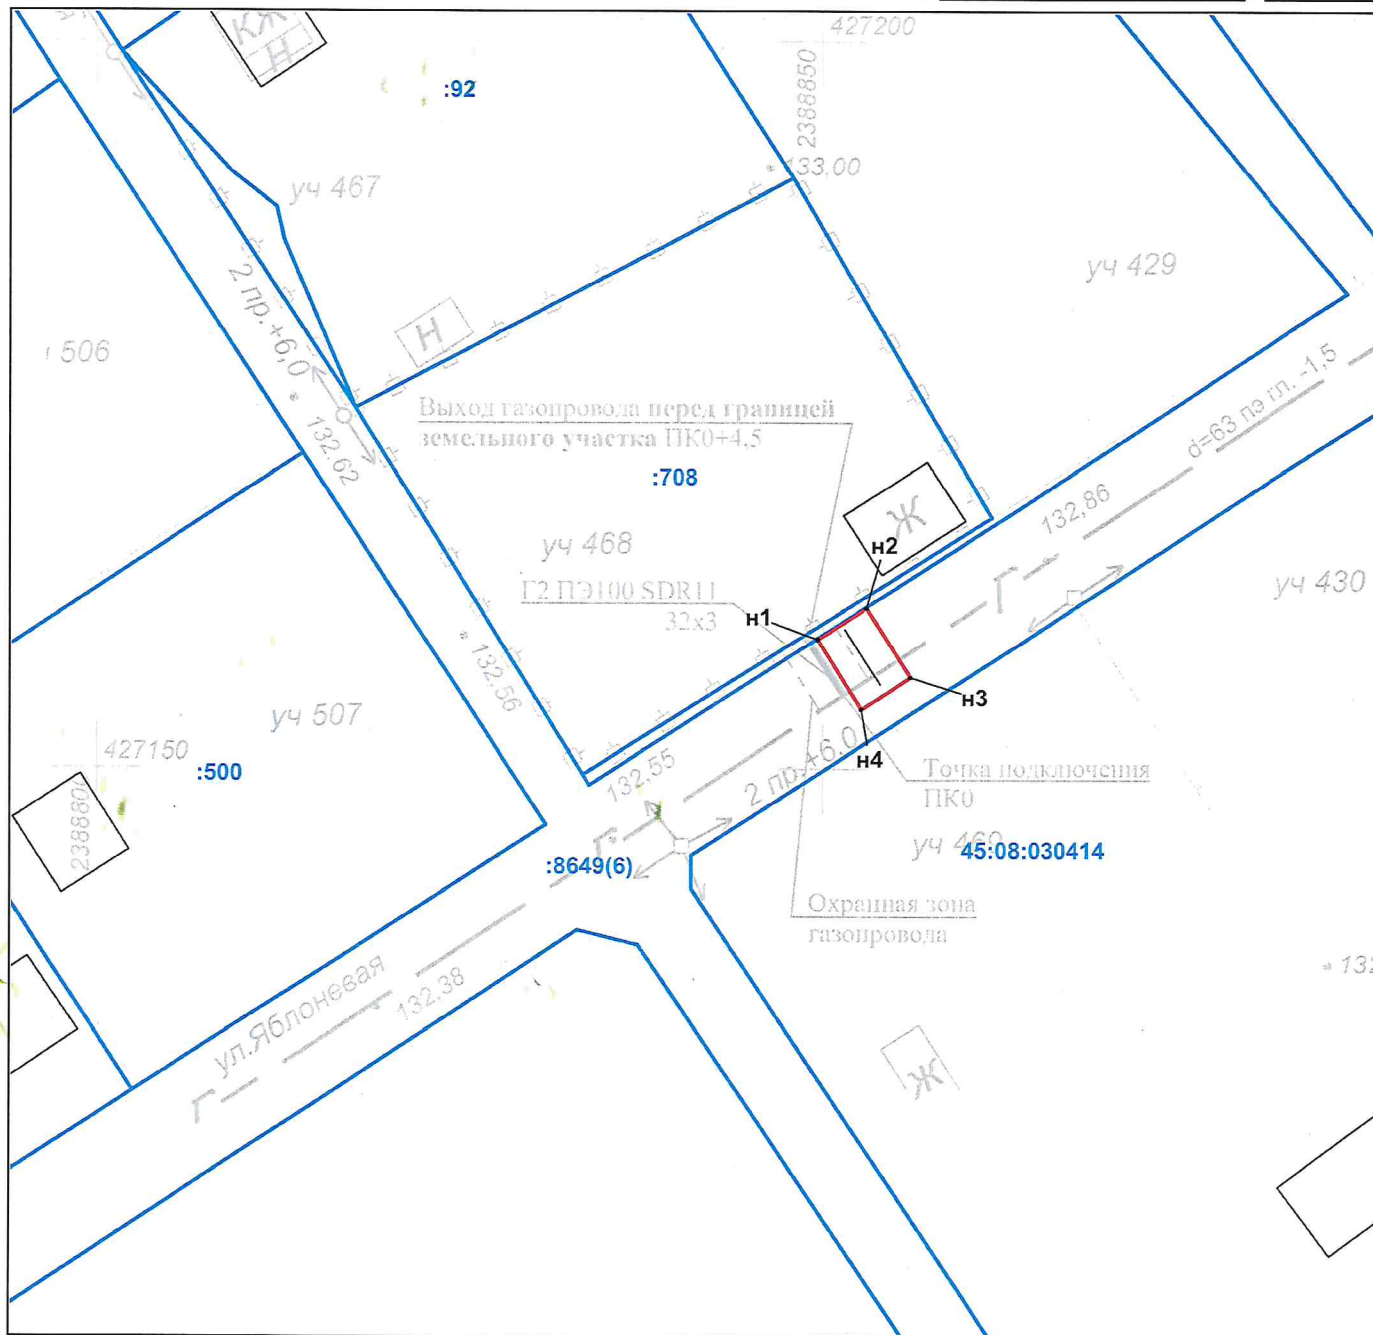

Условные обозначения:

Масштаб 1:500

45:08:030414

--- - обозначение и граница кадастрового квартала

— - граница устанавливаемого сервитута

:98 - надпись кадастрового номера земельного участка, включенного в ЕГРН

— - границы земельных участков, установленных в соответствии с федеральным законодательством, включенные в ЕГРН

n1,2,... - обозначение характерной точки, сведения о которой позволяют однозначно определить ее положение на местности

Каталог координат поворотных точек

Система координат: МСК-45, зона 2

Имя точки	X	Y
n1	427158,90	2388849,65
n2	427161,05	2388853,00
n3	427156,28	2388856,02
n4	427154,05	2388852,65
n1	427158,90	2388849,65