

СХЕМА ГРАНИЦ ПУБЛИЧНОГО СЕРВИТУТА НА КАДАСТРОВОМ ПЛАНЕ ТЕРРИТОРИИ

Утверждена

Общая площадь - 528 кв.м.

В т.ч. по землям госсобственности в КК 45:08:030401- 376 кв.м.

в границах земельного участка: 45:08:030401:690- 17 кв.м.,

В границах земельного участка: 45:08:030401:689- 18 кв.м.,

в границах земельного участка: 45:08:030401:7- 60 кв.м.,

В границах земельного участка: 45:08:030401:16- 57 кв.м.,

Категория земель: земли сельскохозяйственного назначения

Местоположение: Курганская область,

Кетовский район, СНТ Ясная поляна, 104


НАИМЕНОВАНИЕ ДОКУМЕНТА ОБ УТВЕРЖДЕНИИ

НАЗНАЧЕНИЯ ОРГАНОМ ГОСУДАРСТВЕННОЙ ВЛАСТИ ИЛИ

Органом местного самоуправления, принявших

решение об утверждении схемы или подписавших
соглашение о перераспределении земельный участки

CT _____ N

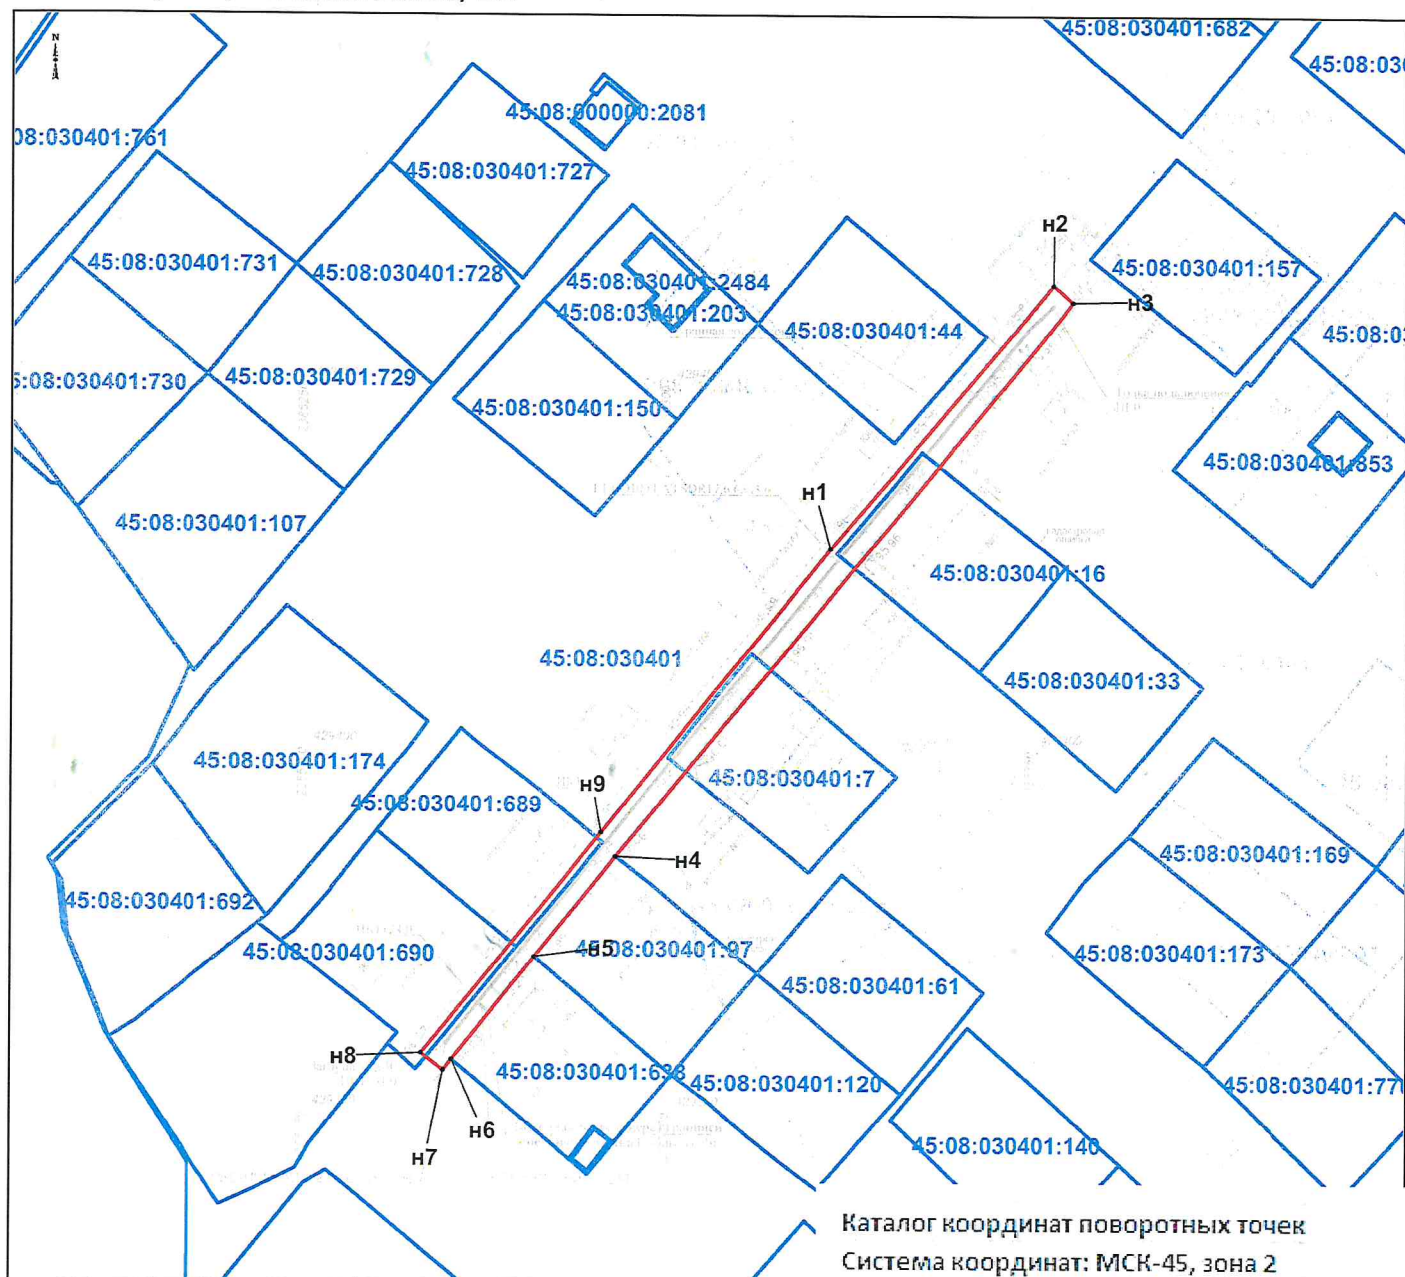

Условные обозначения:

Масштаб 1:1000

45:08:030401

- обозначение и граница кадастрового квартала

- граница устанавливаемого сервитута

:98 - надпись кадастрового номера земельного участка, включенного в ЕГРН

- границы земельных участков, установленных в соответствии с федеральным законодательством, включенные в ЕГРН

h1,2,... - обозначение характерной точки, сведения о которой позволяет однозначно определить ее положение на плоскости

Каталог координат поворотных точек

Система координат: МСК-45, зона 2

Имя точки

Y

H1	429427,14	2385321,60
----	-----------	------------

H2	429463,45	2385352,41
----	-----------	------------

H3	429461,07	2385355,14
----	-----------	------------

H4	429384,77	2385292,10
----	-----------	------------

H5	429370.99	2385280.87
----	-----------	------------

H6	429356,94	2385269,49
----	-----------	------------

H7	429355,45	2385268,36
----	-----------	------------

H8	429357,76	2385265,35
----	-----------	------------

49 429388 08 2385290 13

HI	429427,14	2385321,60
----	-----------	------------