

Схема границ публичного сервитута на кадастровом плане территории

Утверждена

Площадь - 393 кв.м.,
в т.ч. из земель неразграниченной государственной собственности
в границах КК 45:08:031701 - 381 кв.м
в границах земельного участка 45:08:031701:30 - 12 кв.м

Местоположение земельного участка: Российская Федерация,
Курганская область, Кетовский район, с. Каширино, ул. Лесная, 21

(Наименование документа об утверждении, включая наименование

органов государственной власти или органов местного

самоуправления, принявших решение об утверждении схемы или

подписавших соглашение о перераспределении земельных участков


от _____ № _____

Каталог координат поворотных точек Система координат - МСК-45, зона 2

Имя_точки	X проект	Y проект
n1	420 027.71	2 395 443.87
n2	420 030.87	2 395 444.25
n3	420 030.03	2 395 459.27
n4	420 006.61	2 395 456.37
n5	419 980.65	2 395 451.68
n6	419 944.17	2 395 444.62
n7	419 944.93	2 395 440.70
n8	419 981.39	2 395 447.74
n9	420 007.21	2 395 452.41
n10	420 025.56	2 395 454.68
n11	420 026.57	2 395 446.37
n12	420 027.63	2 395 446.51
n1	420 027.71	2 395 443.87

Условные обозначения

- 45:08:031701 - обозначение кадастрового квартала
- :129 - обозначение границы учетного земельного участка
- - граница устанавливаемого сервитута
- n1 - обозначение характерной точки сервитута, сведения о которой позволяют однозначно определить ее положение на местности

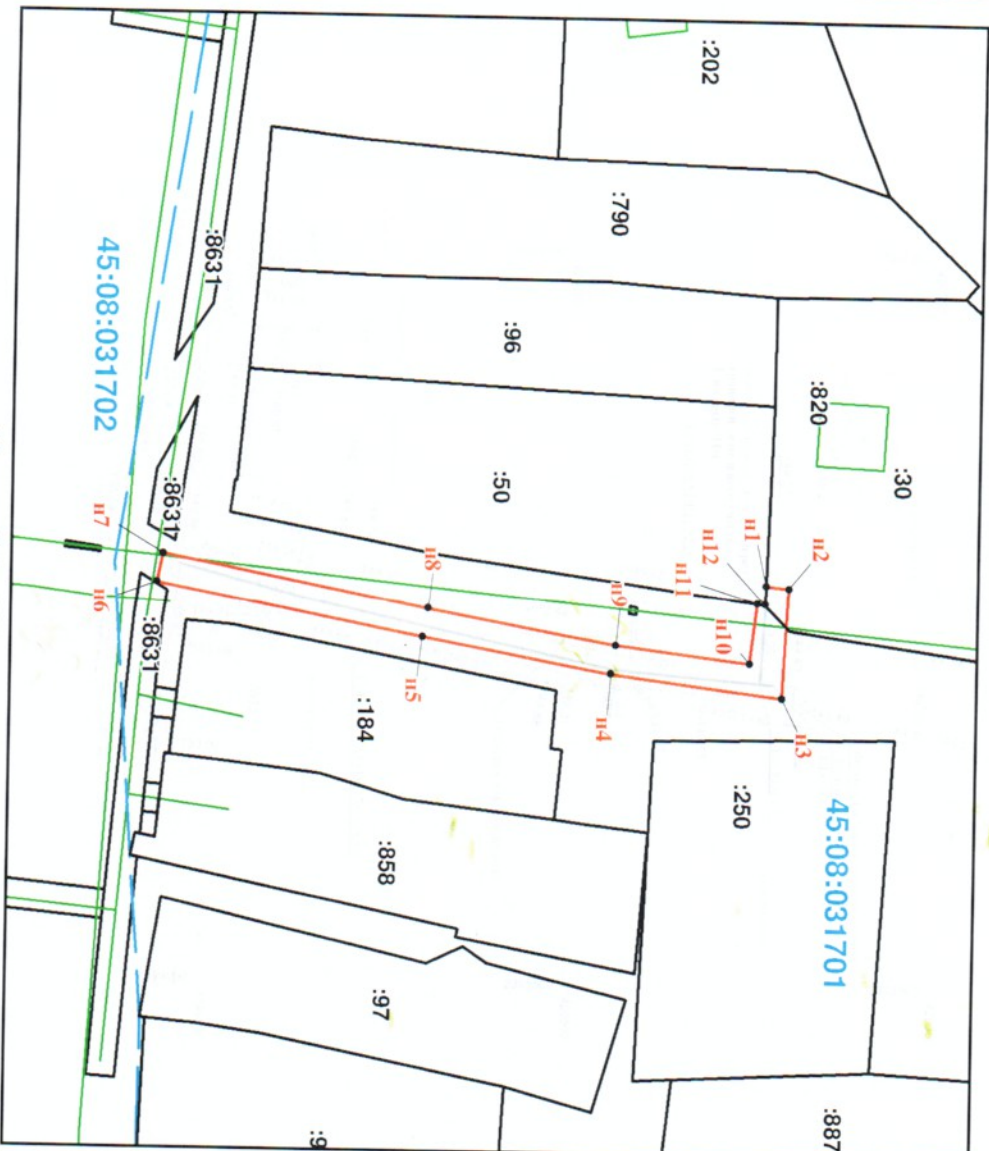

Масштаб 1 : 1000

Масштаб 1 : 1000