


**СХЕМА ГРАНИЦ ПУБЛИЧНОГО СЕРВИТУТА
НА КАДАСТРОВОМ ПЛАНЕ ТЕРРИТОРИИ**

Утверждена

Общая площадь - 242 кв.м.
в т.ч. по землям госсобственности КК 45:08:031601 - 3 кв.м.
в границах земельного участка: 45:08:000000:9283- 239 кв.м.,
Категория земель: земли сельскохозяйственного назначения
Местоположение: Курганская область,
Кетовский район, СНТ Сосна, 23

наименование документа об утверждении
наименование органа государственной власти или
органов местного самоуправления, принявшего
решение об утверждении схемы или подписавших
соглашение о перераспределении земельных участков
от _____ № _____

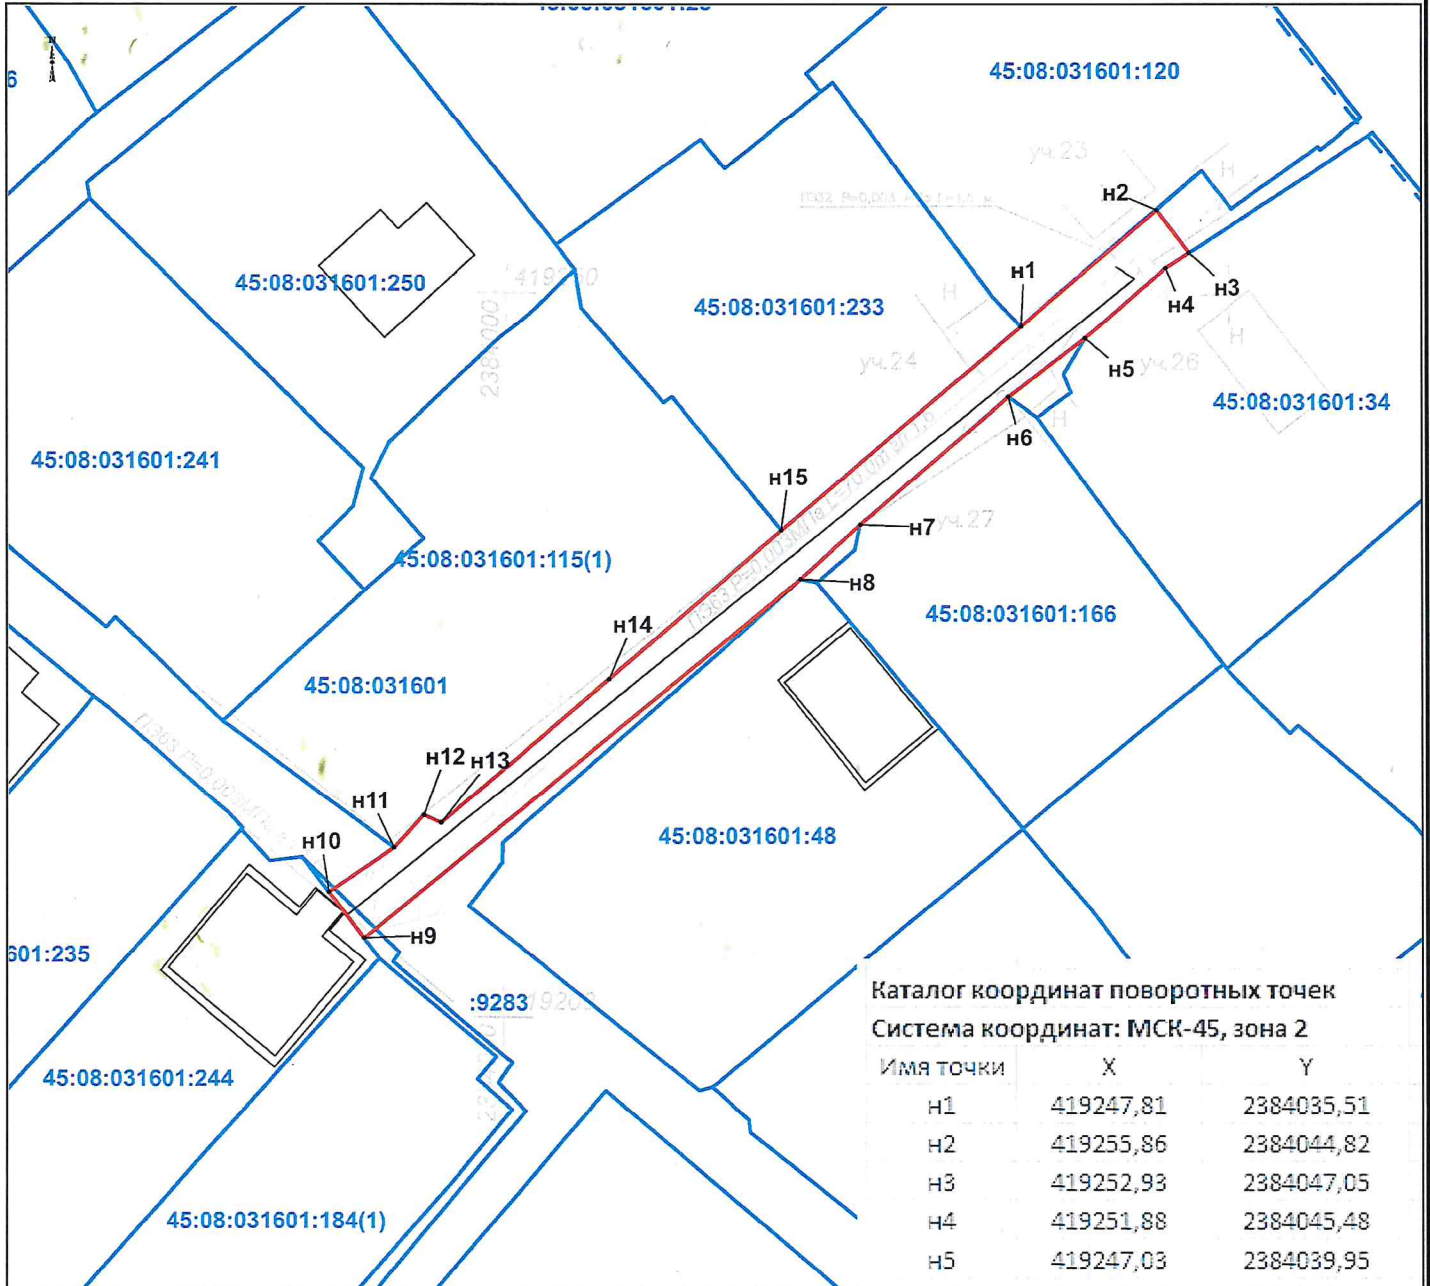

Каталог координат поворотных точек
Система координат: МСК-45, зона 2

Имя точки	X	Y
n1	419247,81	2384035,51
n2	419255,86	2384044,82
n3	419252,93	2384047,05
n4	419251,88	2384045,48
n5	419247,03	2384039,95
n6	419242,93	2384034,68
n7	419234,06	2384024,50
n8	419230,28	2384020,38
n9	419205,37	2383990,50
n10	419208,54	2383988,06
n11	419211,62	2383992,51
n12	419213,88	2383994,55
n13	419213,34	2383995,74
n14	419223,30	2384007,20
n15	419233,64	2384019,03
n1	419247,81	2384035,51

Условные обозначения:

Масштаб 1:500

45:08:031601

--- - обозначение и граница кадастрового квартала

— - граница устанавливаемого сервитута

:98 - надпись кадастрового номера земельного участка, включенного в ЕГРН

— - границы земельных участков, установленных в соответствии с федеральным законодательством, включенные в ЕГРН

n1,2,... - обозначение характерной точки, сведения о которой позволяют однозначно определить ее положение на местности