

**СХЕМА ГРАНИЦ ПУБЛИЧНОГО СЕРВИТУТА
НА КАДАСТРОВОМ ПЛАНЕ ТЕРРИТОРИИ**

Утверждена

Общая площадь - 53 кв.м.

в т.ч. по землям госсобственности КК 45:08:012403- 47 кв.м.

в границах земельного участка: 45:08:012403:691- 6 кв.м.,

Категория земель: земли населенных пунктов

Местоположение: Курганская область,

Кетовский район, с. Введенское, мкр. Западный, 140


наименование документа об утверждении

наименования органов государственной власти или

органов местного самоуправления, принявших

решение об утверждении схемы или подписавших
соглашение о перераспределении земельных участков

от _____ № _____

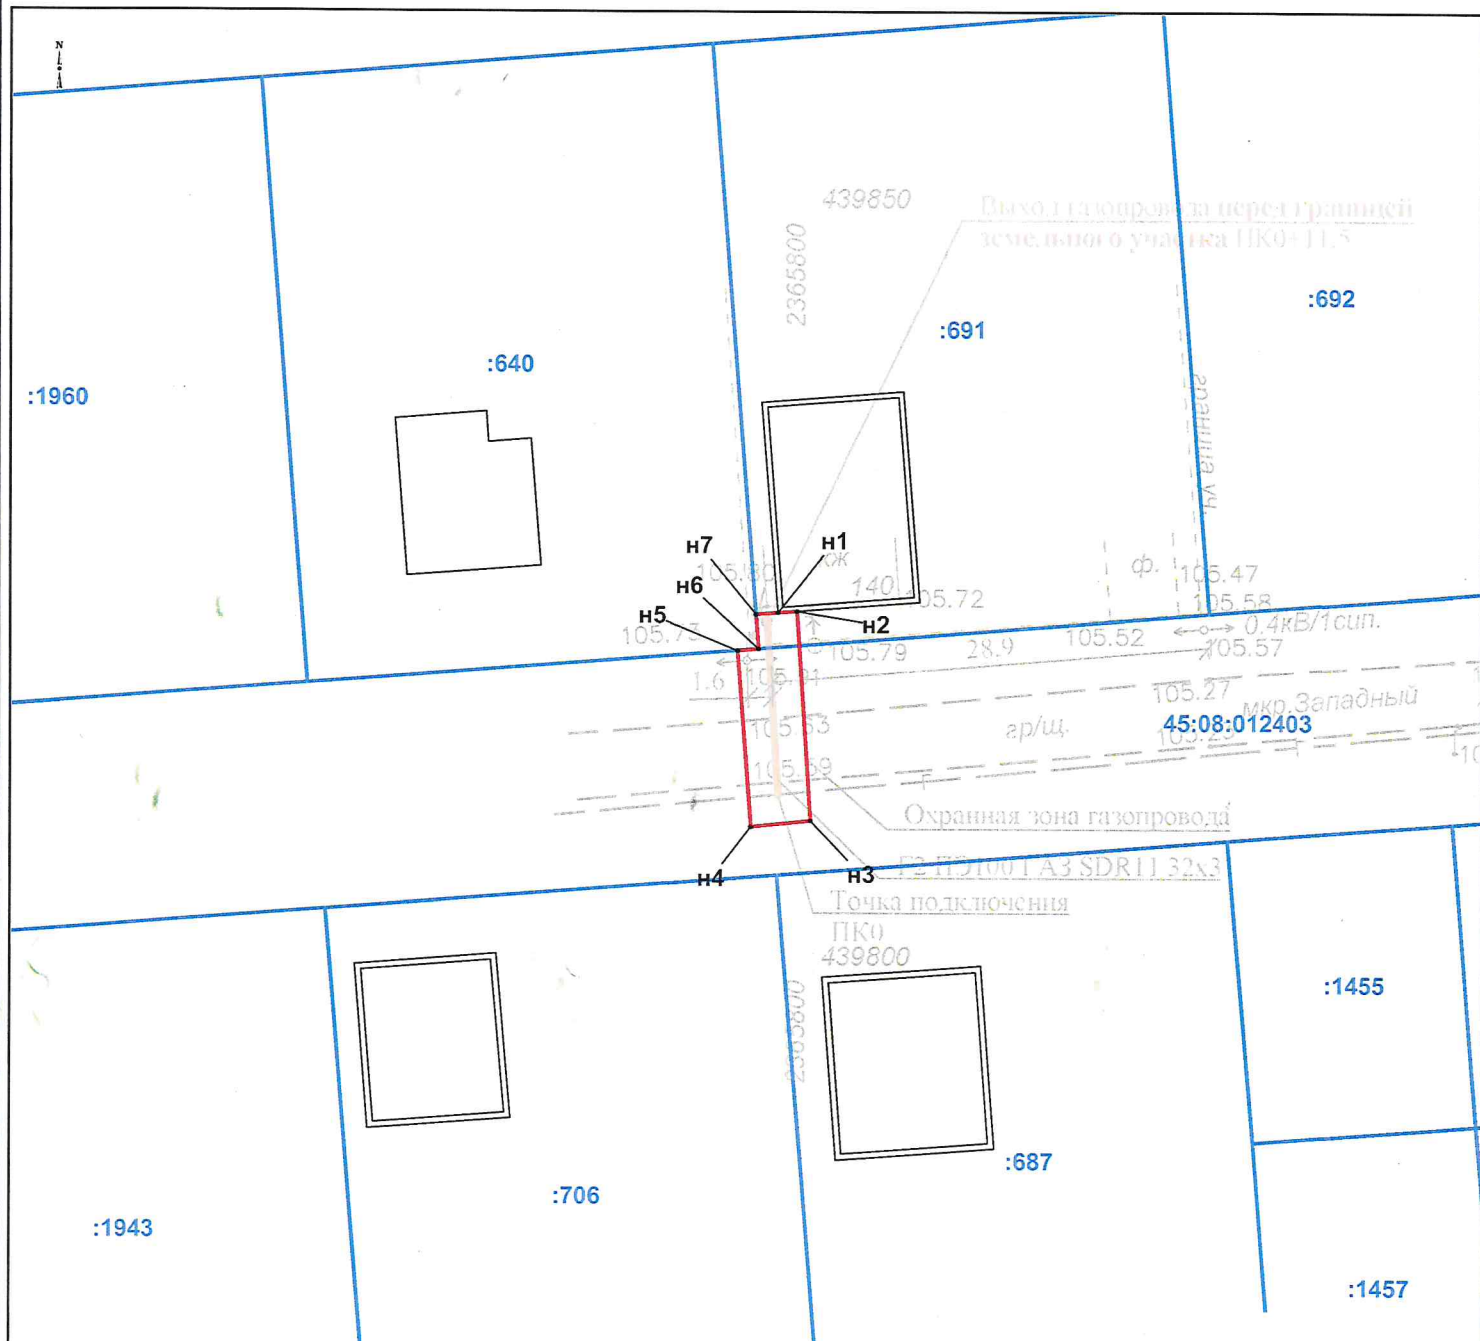

Условные обозначения:

Масштаб 1:500

45:08:012403

--- - обозначение и граница кадастрового квартала

— - граница устанавливаемого сервитута

:98 - надпись кадастрового номера земельного участка, включенного в ЕГРН

— - границы земельных участков, установленных в соответствии с федеральным законодательством, включенные в ЕГРН

H1,2,... - обозначение характерной точки, сведения о которой позволяют однозначно определить ее положение на местности

Каталог координат поворотных точек

Система координат: МСК-45, зона 2

Имя точки	X	Y
H1	439823,76	2365797,65
H2	439823,84	2365798,89
H3	439810,06	2365799,79
H4	439809,65	2365795,82
H5	439821,27	2365794,93
H6	439821,39	2365796,34
H7	439823,65	2365796,17
H1	439823,76	2365797,65