

Утверждена

Схема границ публичного сервитута на кадастровом плане территории

Площадь в границах земельного участка 45:08:000000:8454 - 18 кв.м

Местоположение земельного участка: Российская Федерация, Курганская область, Кетовский район, СНТ Гренада, 113

Категория земель - Земли сельскохозяйственного назначения

(наименование документа об утверждении, включая наименования

органов государственной власти или органов местного

самоуправления, принявших решение об утверждении схемы или

подписавших соглашение о перераспределении земельных участков


от №

Каталог координат поворотных точек
Система координат - МСК-45, зона 2

Имя точки	X_проект	Y_проект
n1	418 584.65	2 383 642.62
n2	418 588.20	2 383 640.77
n3	418 590.17	2 383 644.84
n4	418 586.57	2 383 646.58
n1	418 584.65	2 383 642.62

Условные обозначения

- 45:08:031602
:98
- обозначение кадастрового квартала
 - обозначение границы утченного земельного участка
 - граница устанавливаемого сервитута
 - обозначение характерной точки сервитута, сведения о которой позволяют однозначно определить ее положение на местности

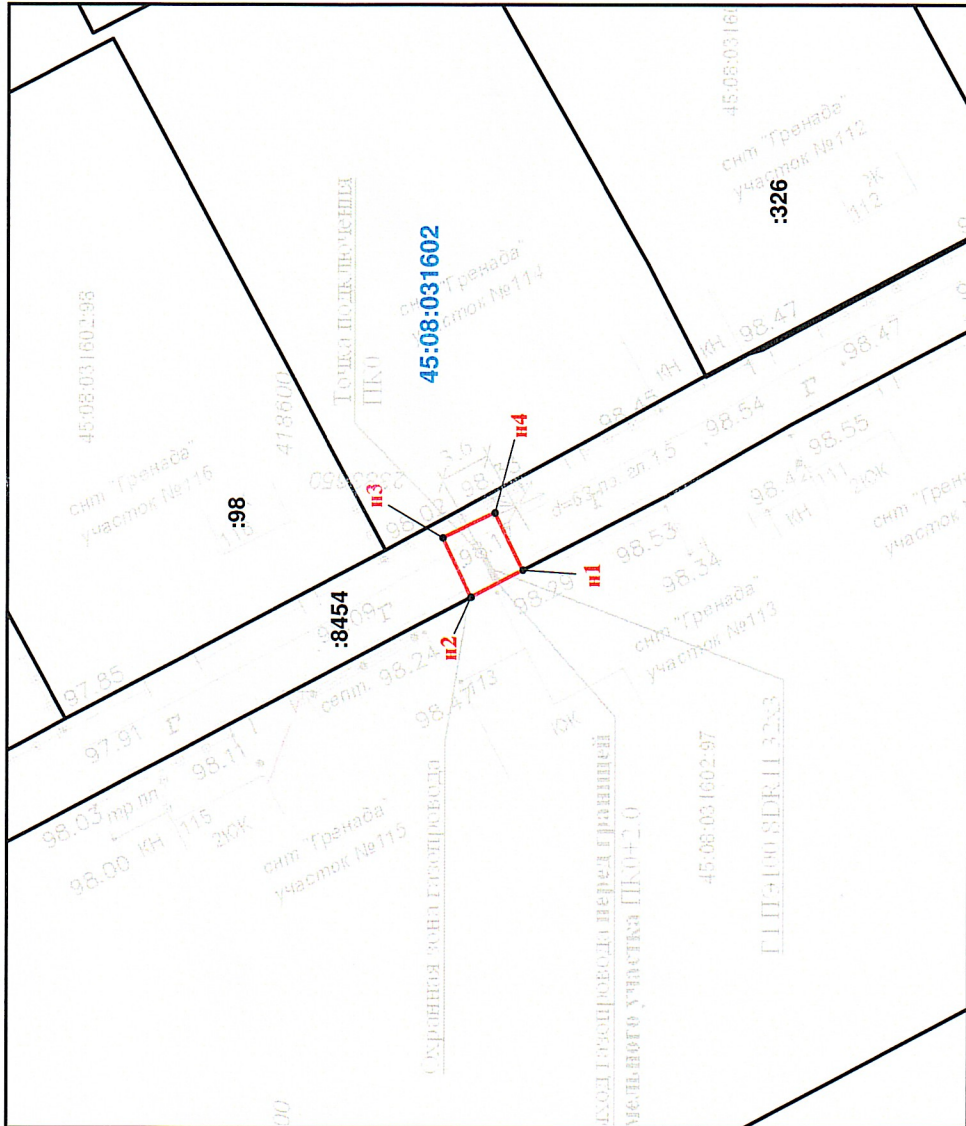

Масштаб 1: 500