

Схема границ публичного сервитута на кадастровом плане территории

Площадь в границах земельного участка 45:08:000000:8454 - 17 кв.м
Местоположение земельного участка: Российская Федерация,
Курганская область, Кетовский район, СНТ Гренада, 25
Категория земель - Земли сельскохозяйственного назначения

Утверждена

(наименование документа об утверждении, включая наименование

органов государственной власти или органов местного

самоуправления, принявших решение об утверждении схемы или

подписавших соглашение о перераспределении земельных участков


от _____ № _____

Каталог координат поворотных точек
Система координат - МСК-45, зона 2

Имя_точки	X_проект	Y_проект
н1	418 391.75	2 383 550.52
н2	418 395.30	2 383 548.67
н3	418 397.34	2 383 552.30
н4	418 393.86	2 383 554.26
н1	418 391.75	2 383 550.52

Условные обозначения

- 45:08:031602 - обозначение кадастрового квартала
- :301 - обозначение границы утченного земельного участка
- граница устанавливаемого сервитута
- обозначение характерной точки сервитута, сведения о которой позволяют однозначно определить ее положение на местности
- н1

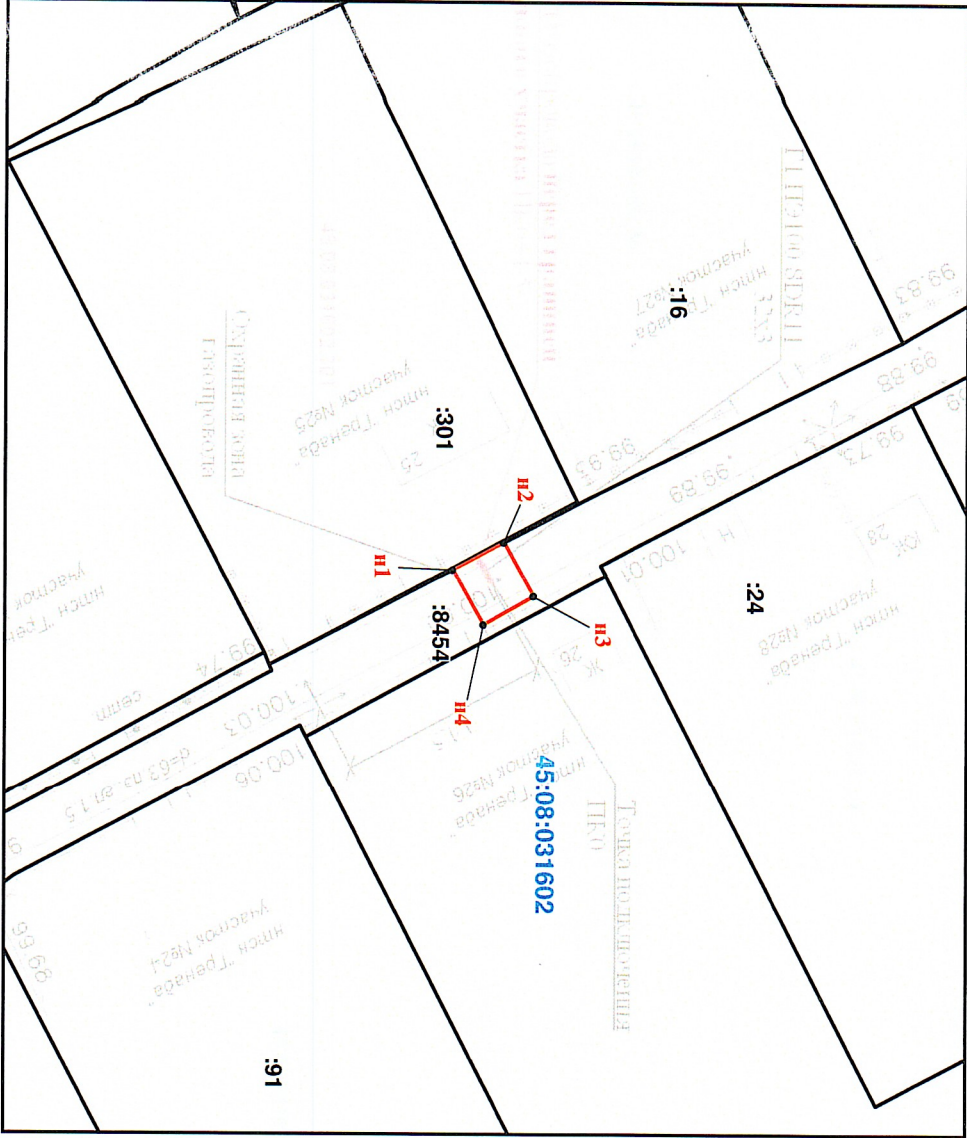

Масштаб 1 : 500