

Утверждена

Схема границ публичного сервитута на кадастровом плане территории

Площадь в границах земельного участка 45:08:000000:8649 - 17 кв.м.

Местоположение земельного участка: Российская Федерация,
Курганская область, Кетовский район, Кетовский район, -4,
1169
Категория земель - земли сельскохозяйственного назначения

(наименование документа об утверждении, включая наименования

органов государственной власти или органов местного


самоуправления, принявших решение об утверждении схемы или

подписавших соглашение о перераспределении земельных участков

от _____ № _____

Каталог координат поворотных точек Система координат - МСК-45, зона 2

| Имя_точки | X_проект | Y_проект |
|-----------|------------|--------------|
| н1 | 426 679.50 | 2 388 440.54 |
| н2 | 426 681.66 | 2 388 444.05 |
| н3 | 426 678.35 | 2 388 446.31 |
| н4 | 426 676.16 | 2 388 442.73 |
| н1 | 426 679.50 | 2 388 440.54 |

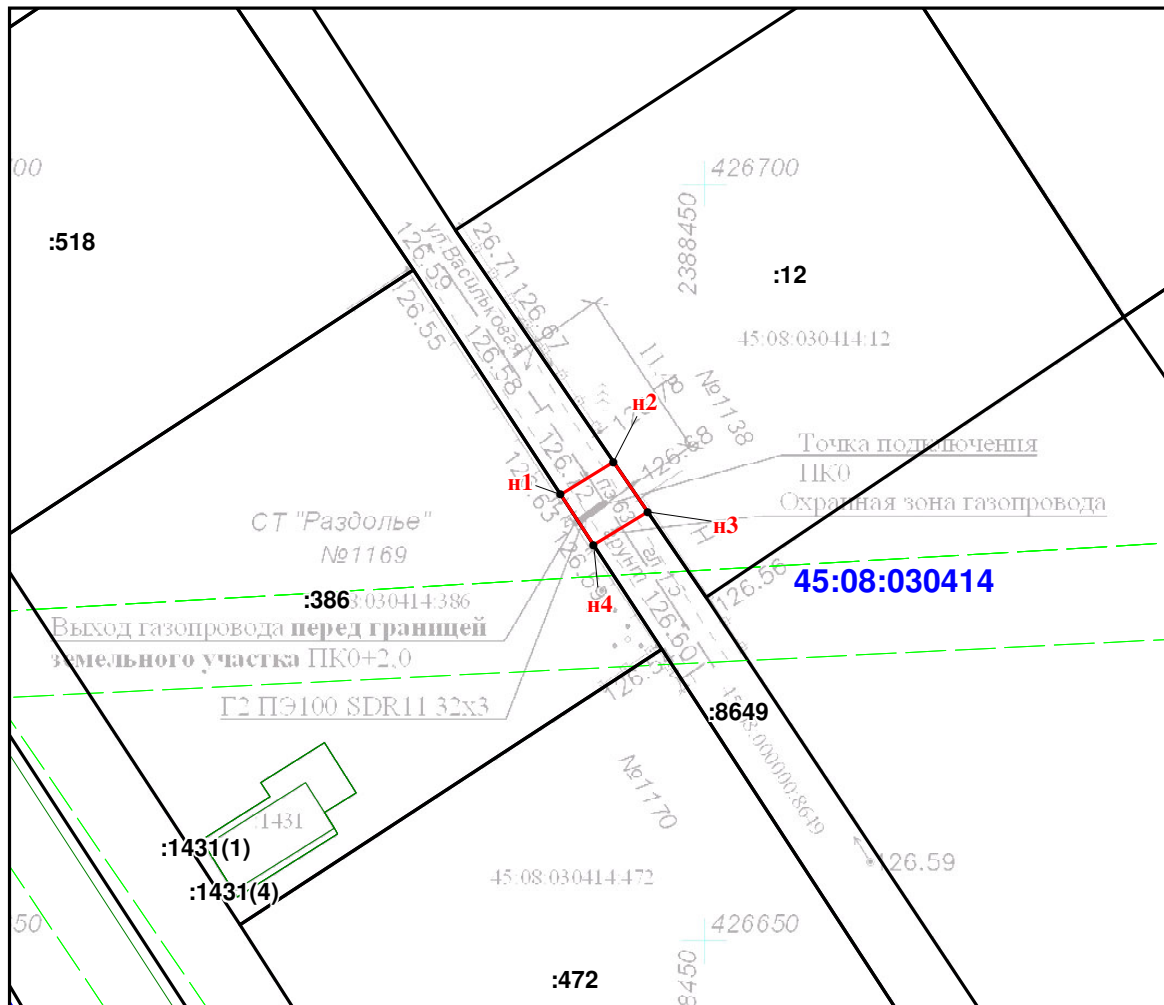

Масштаб 1: 500

Условные обозначения

45:25:030414 - обозначение кадастрового квартала

8649 - обозначение границы учтенного земельного участка

— граница устанавливаемого сервитута

• н1 - обозначение характерной точки сервитута, сведения о которой позволяют однозначно определить ее положение на местности