

# Схема границ публичного сервитута на кадастровом плане территории

Площадь - 35 кв.м.,  
в т.ч. из земель неразграниченной государственной собственности  
в границах КК 45:08:012901 - 13 кв.м  
в границах земельного участка 45:08:012901:334 - 7 кв.м  
в границах земельного участка 45:08:012901:1725 - 15 кв.м

Местоположение земельного участка: Российская Федерация, Курганская область, Кетовский район, с. Колташево, ул. Луговая, 8Б

# Утверждена

(наименование документа об утверждении, включая наименования

органов государственной власти или органов местного


самоуправления, принявших решение об утверждении схемы или

подписавших соглашение о перераспределении земельных участков

от \_\_\_\_\_ № \_\_\_\_\_

Каталог координат поворотных точек  
Система координат - МСК-45, зона 2

Имя точки	X_проект	Y_проект
H1	441 653.01	2 399 543.04
H2	441 654.59	2 399 546.72
H3	441 646.38	2 399 550.17
H4	441 644.78	2 399 546.61
H1	441 653.01	2 399 543.04

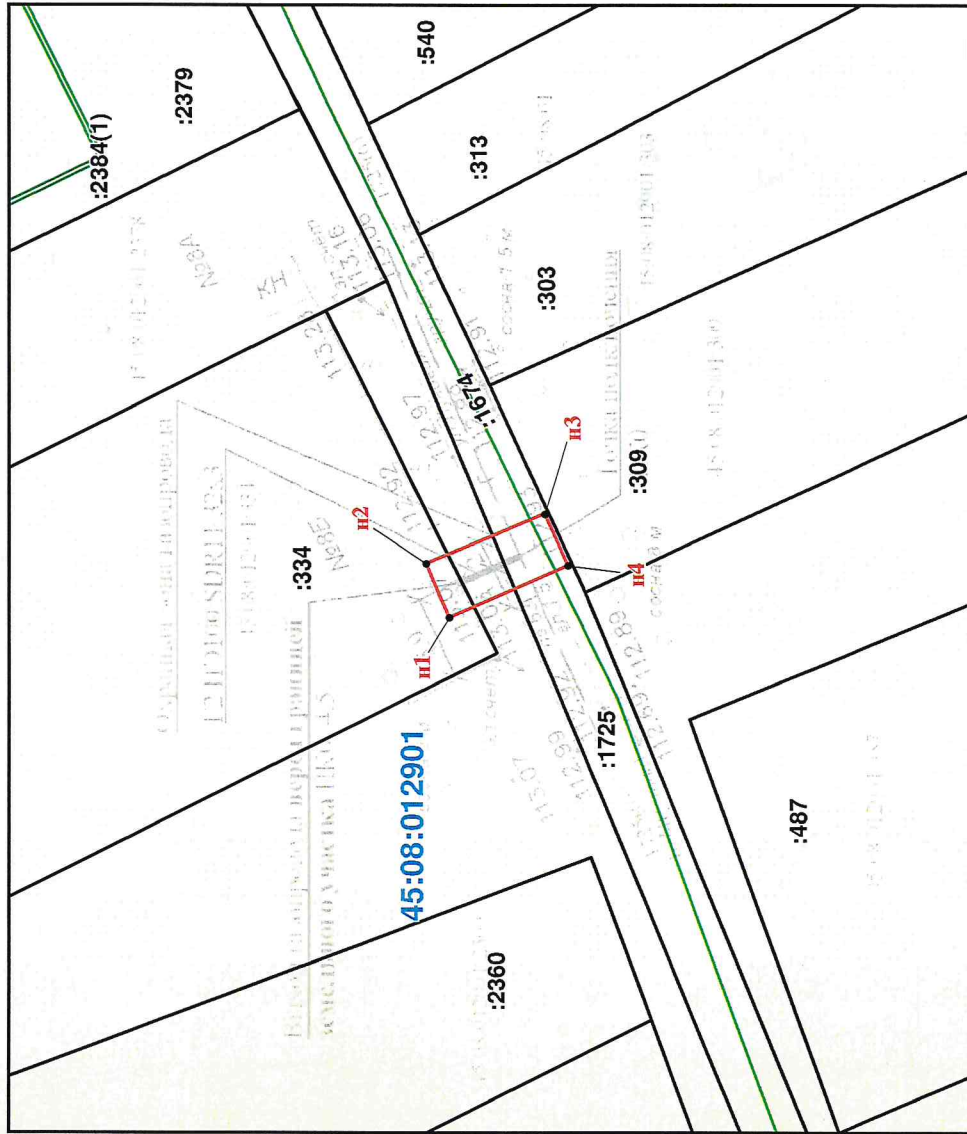

## Условные обозначения

- 45:08:012901 - обозначение кадастрового квартала
- :334 - обозначение границы учтенного земельного участка
- граница устанавливаемого сервитута
- H1 - обозначение характерной точки сервитута, сведения о которой позволяют однозначно определить ее положение на местности

Масштаб 1 : 500