

Схема границ предполагаемых к использованию земель, земельных участков и (или) частей земельных участков на кадастровом плане территории

Условный кадастровый номер части земельного участка - 45:08:0000000:8649/чзу1


Площадь части земельного участка - 19 кв.м.

Местоположение земельного участка: Курганская область, Кетовский район д Лукино, снт СНТ Раздолье-4

Категория земель - земли сельскохозяйственного назначения

Местоположение подключаемого объекта:

Курганская область, Кетовский район, д. Лукино, СНТ Раздолье-4, ул. Васильковская, 1167

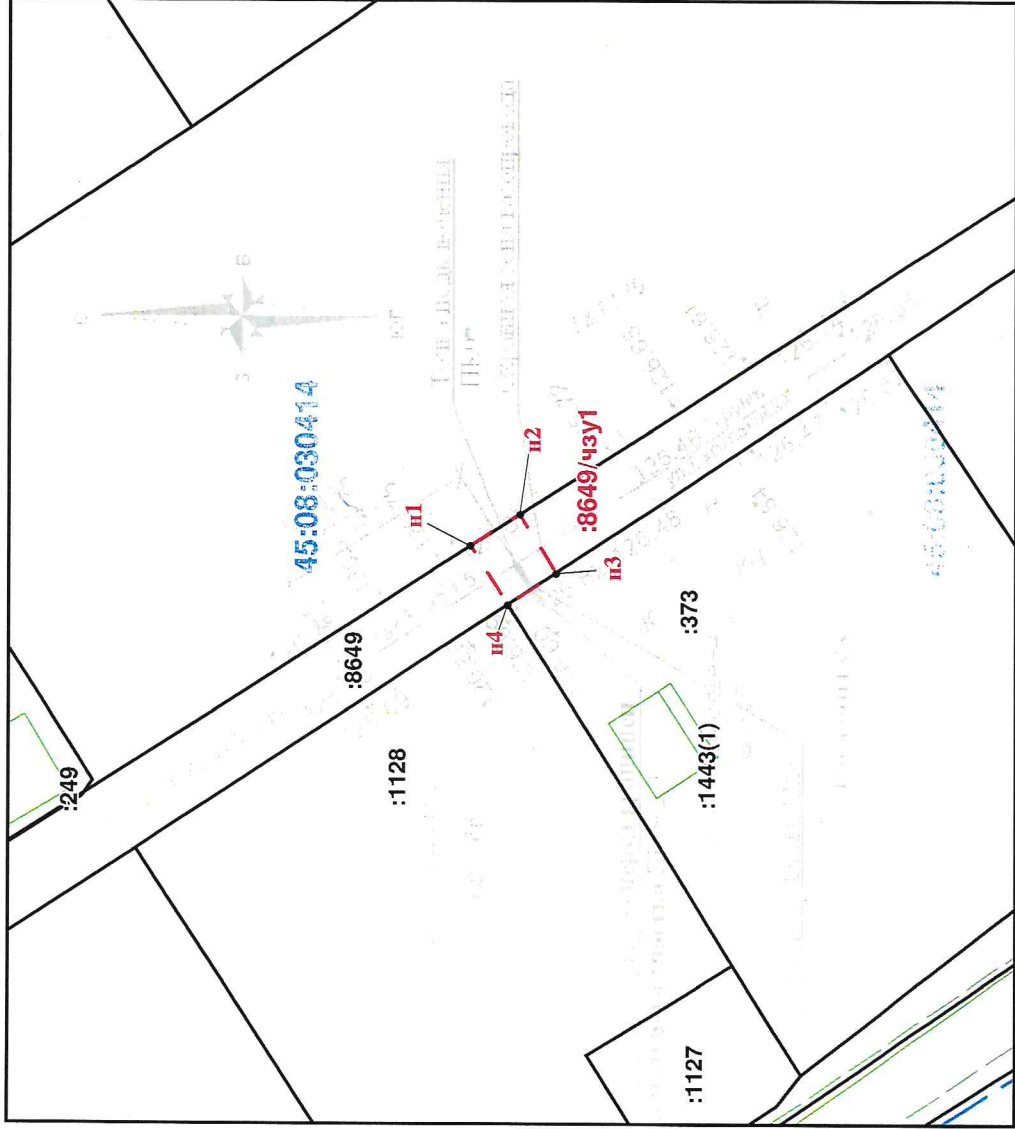

Масштаб 1: 500

СОГЛАСОВАНО:

Каталог координат поворотных точек  
части земельного участка  
с кадастровым номером  
45:08:000000:8649/чзу1

Система координат МСК-45, зона 2

| Имя_точки | X_проект   | Y_проект     |
|-----------|------------|--------------|
| п1        | 426 746.54 | 2 388 401.80 |
| п2        | 426 743.17 | 2 388 403.96 |
| п3        | 426 740.69 | 2 388 399.93 |
| п4        | 426 743.98 | 2 388 397.76 |
| п1        | 426 746.54 | 2 388 401.80 |

Условные обозначения

45:08:030414

- обозначение кадастрового квартала

:12

- обозначение границы учтенного земельного участка

:8649/чзу1

- обозначение границы предполагаемой к использованию части земельного участка

• п1

- обозначение характерной точки вновь образованной части границы земельного участка, сведения о которой позволяют однозначно определить ее положение на местности