

Описание границ публичного сервитута

Местоположение публичного сервитута: Российская Федерация, Курганская область, Кетовский район, п. Введенское

Система координат - МСК-45, зона 2

Метод определения координат - Метод спутниковых геодезических измерений (определений)

Земельные участки: 45:08:000000:9260, 45:08:000000:9209, 45:08:000000:257 (45:08:020401:163), 45:08:020501:34, 45:08:020501:119, 45:08:020501:160, 45:08:020501:2, 45:08:020501:428, 45:08:020501:62, 45:08:020501:52, 45:08:020501:16

Кадастровые кварталы: 45:08:020404, 45:08:020401, 45:08:020501

Площадь публичного сервитута – 22854 кв.м в том числе :

45:08:000000:9260 - 3632 кв.м., 45:08:000000:9209 - 204 кв.м., 45:08:020401 - 5525 кв.м., 45:08:000000:257 (45:08:020401:163) - 247 кв.м., 45:08:020501 - 7682 кв.м., 45:08:020501:34 - 83 кв.м., 45:08:020501:119 - 1305 кв.м., 45:08:020501:160 - 176 кв.м., 45:08:020501:2 - 104 кв.м., 45:08:020501:428 - 411 кв.м., 45:08:020501:62 - 175 кв.м., 45:08:020501:52 - 6 кв.м., 45:08:020501:16 - 3304 кв.м.

Обозначение характерных точек границ	Координаты, м		Средняя квадратическая погрешность положения характерной точки (Mt), м
	X	Y	
1	2	3	4
н1	434762.28	2366398.41	0.10
н2	434762.03	2366391.82	0.10
н3	434832.39	2366388.74	0.10
н4	434834.39	2366402.39	0.10
н5	434885.59	2366415.96	0.10
н6	435120.82	2366480.08	0.10
н7	435226.75	2366506.91	0.10
н8	435432.29	2366474.86	0.10
н9	435826.53	2366874.49	0.10
н10	435993.77	2366860.49	0.10
н11	435993.14	2366859.01	0.10
н12	436189.03	2366774.87	0.10
н13	436243.12	2367016.50	0.10
н14	436177.76	2367118.50	0.10
н15	436161.19	2367160.06	0.10
н16	436156.22	2367172.49	0.10
н17	436157.81	2367228.88	0.10
н18	436175.82	2367282.08	0.10
н19	436341.09	2367561.48	0.10
н20	436345.82	2367641.29	0.10
н21	436305.27	2367639.09	0.10
н22	436297.95	2367874.53	0.10
н23	436111.65	2367858.87	0.10
н24	436114.07	2367814.42	0.10
н25	436126.91	2367815.37	0.10
н26	436125.81	2367832.23	0.10
н27	436121.13	2367831.95	0.10
н28	436120.07	2367851.55	0.10
н29	436290.21	2367865.85	0.10
н30	436297.53	2367630.65	0.10
н31	436337.30	2367632.81	0.10
н32	436333.21	2367563.88	0.10



Обозначение характерных точек границ	Координаты, м		Средняя квадратическая погрешность положения характерной точки (Mt), м
	X	Y	
1	2	3	4
н33	436168.50	2367285.44	0.10
н34	436149.85	2367230.30	0.10
н35	436148.18	2367171.07	0.10
н36	436153.75	2367157.10	0.10
н37	436170.62	2367114.82	0.10
н38	436234.58	2367015.00	0.10
н39	436183.31	2366785.97	0.10
н40	435996.29	2366866.36	0.10
н41	435994.60	2366862.43	0.10
н42	435827.34	2366876.50	0.10
н43	435822.30	2366881.57	0.10
н44	435429.47	2366483.40	0.10
н45	435226.31	2366515.07	0.10
н46	434882.38	2366423.32	0.10
н47	434829.08	2366409.28	0.10
н48	434831.12	2366401.54	0.10
н49	434832.29	2366401.85	0.10
н50	434830.67	2366390.82	0.10
н51	434816.31	2366391.10	0.10
н52	434765.53	2366393.72	0.10
н53	434764.12	2366393.94	0.10
н54	434764.28	2366398.27	0.10
н1	434762.28	2366398.41	0.10

82-23

Схема расположения границ публичного сервитута

Объект, для которого устанавливается публичный сервитут: Размещение КЛ 10 кВ Л-8 ПС Боровская от 1 СШ, ВЛ 10 кВ Л-8 ПС Боровская от 1 СШ, КТПН 10/0,4 кВ Б-8-502 н.п. Введенское, КТПН 10/0,4 кВ Б-8-503 н.п. Введенское

Местоположение публичного сервитута: Российская Федерация, Курганская область, Кетовский район, п. Введенское

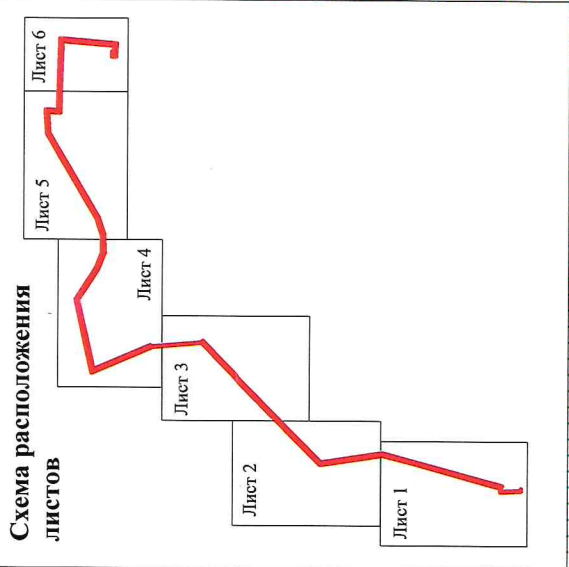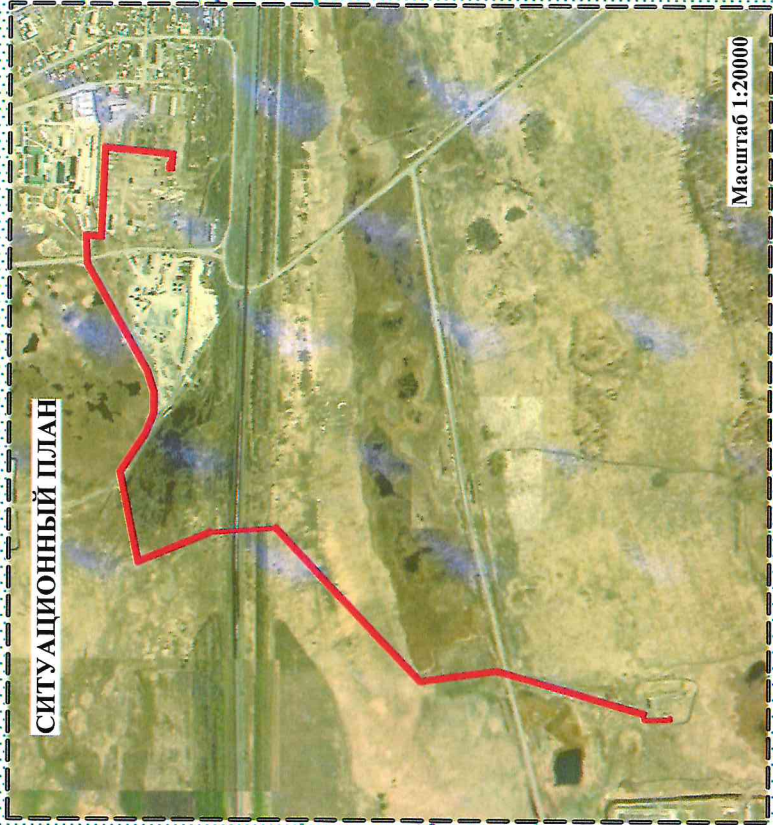

Условные обозначения:

	- наименование и граница населенного пункта
	- ось трассы и граница публичного сервитута
	- характеристическая точка границы публичного сервитута
	- номер и граница охранной зоны
	- номер и граница ОК
	- кадастровый номер и граница земельного участка, установленная в соответствии с федеральным законодательством, включенная в ЕГРН
	- номер и граница кадастрового квартала
	- горизонтальная съемка

Исполнитель: ООО "СУЭС"			М.А.Добрыдина
Лист 1	Листов 6	Масштаб 1: 1200	Дата "19" 07, 2024 г.


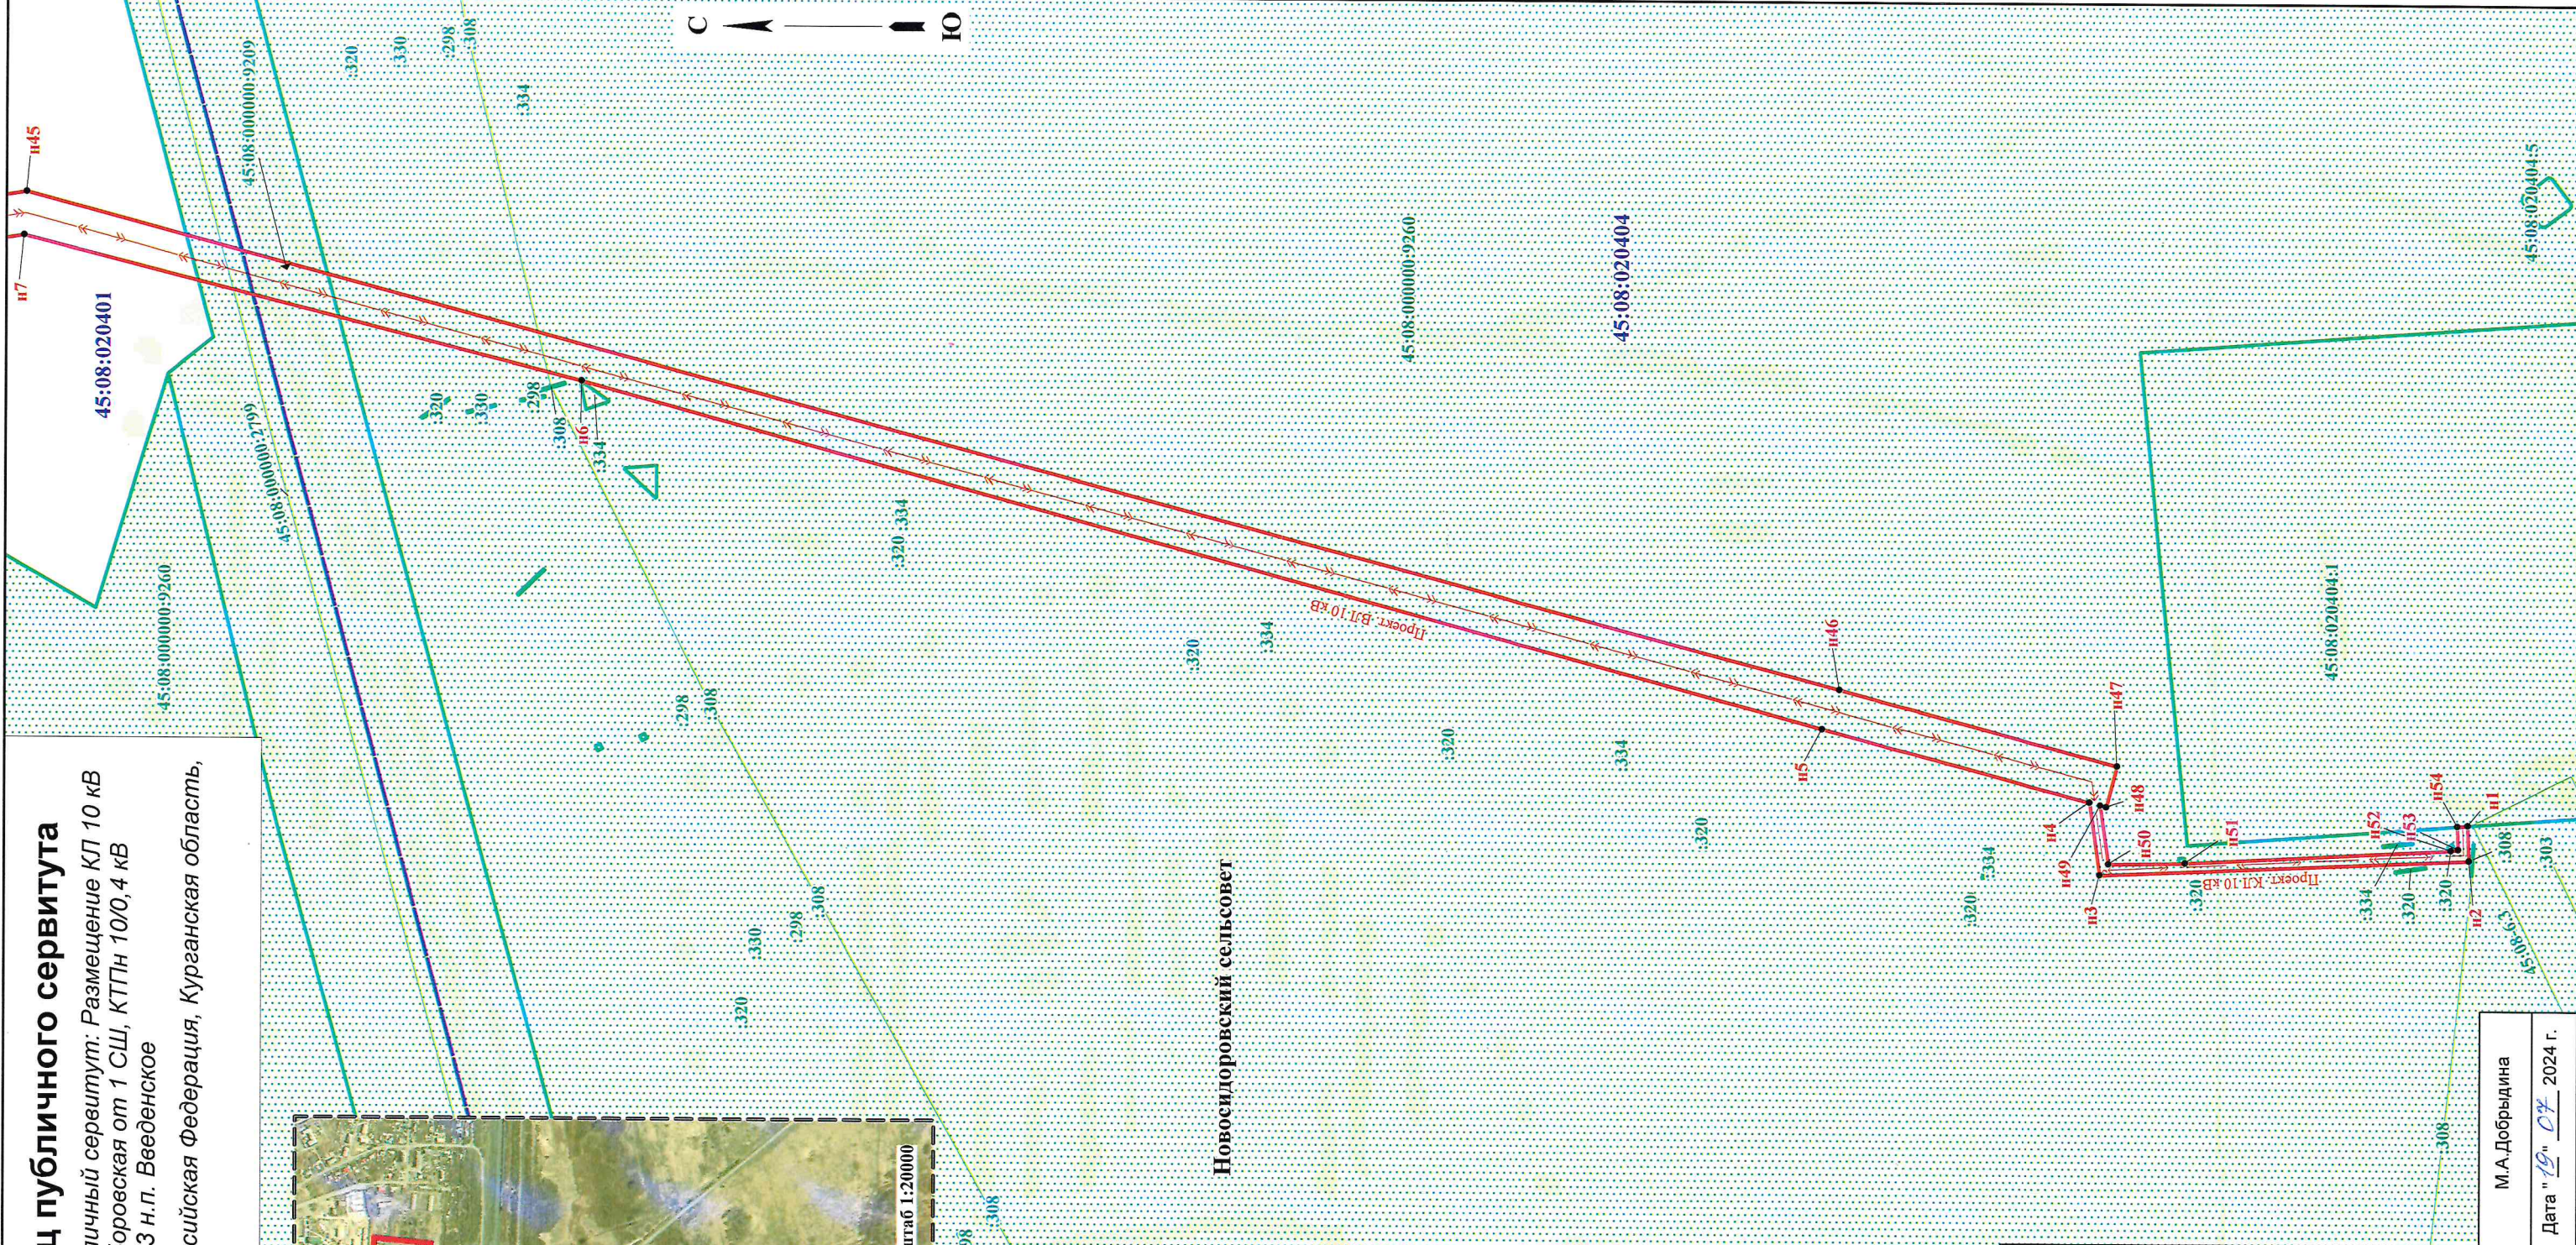


Схема расположения
листов

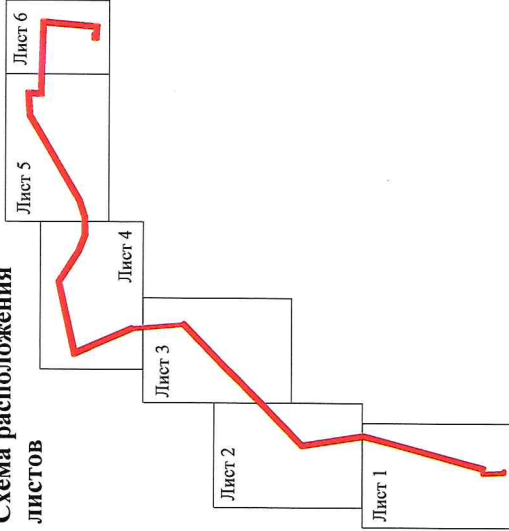

С
А
Ю

45:08:020401

Новосидоровский сельсовет

н8

н44

Проект. ВЛ 10-кВ

45:08:000000:9260

45:08:000000:9260



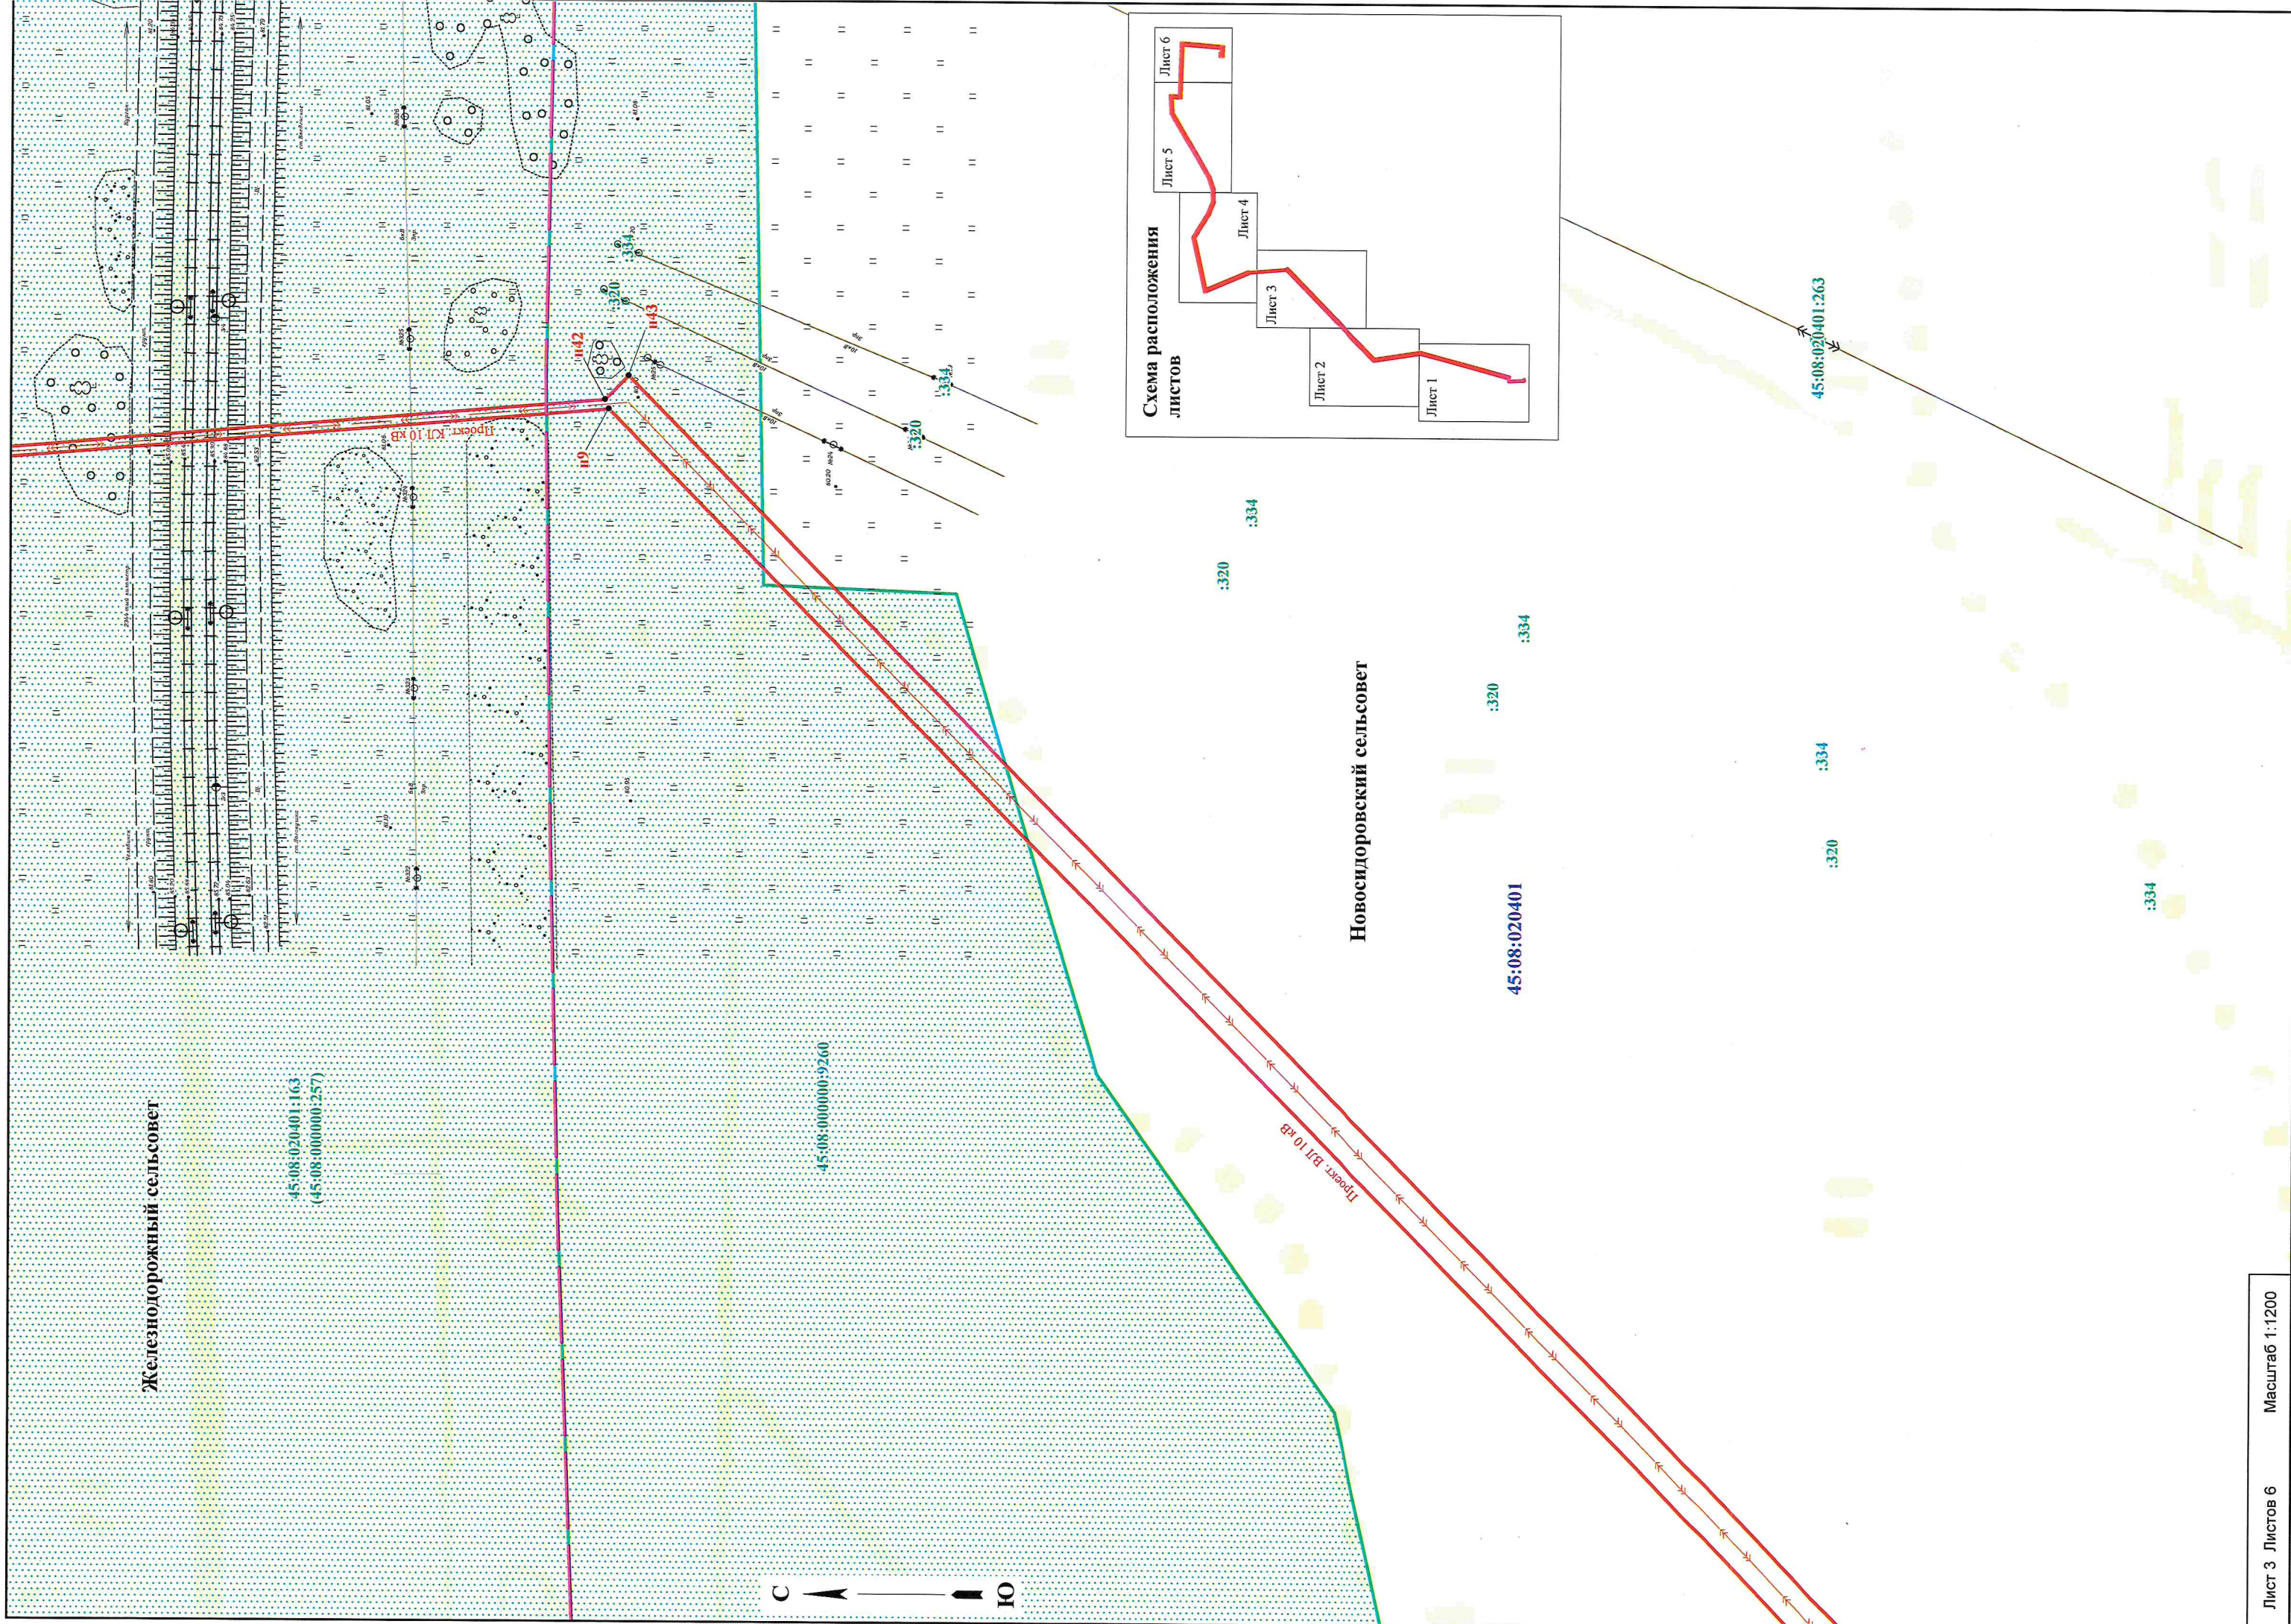


Схема расположения листов

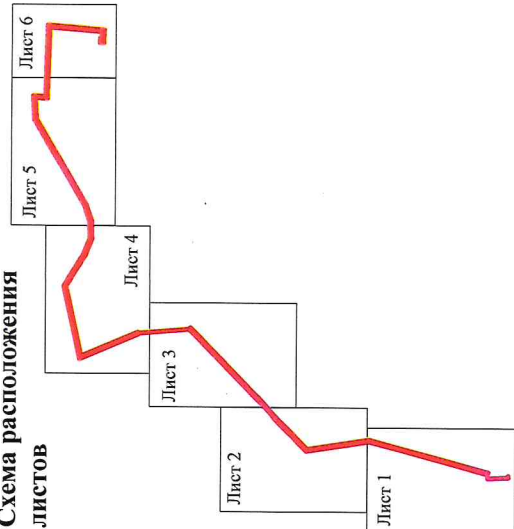

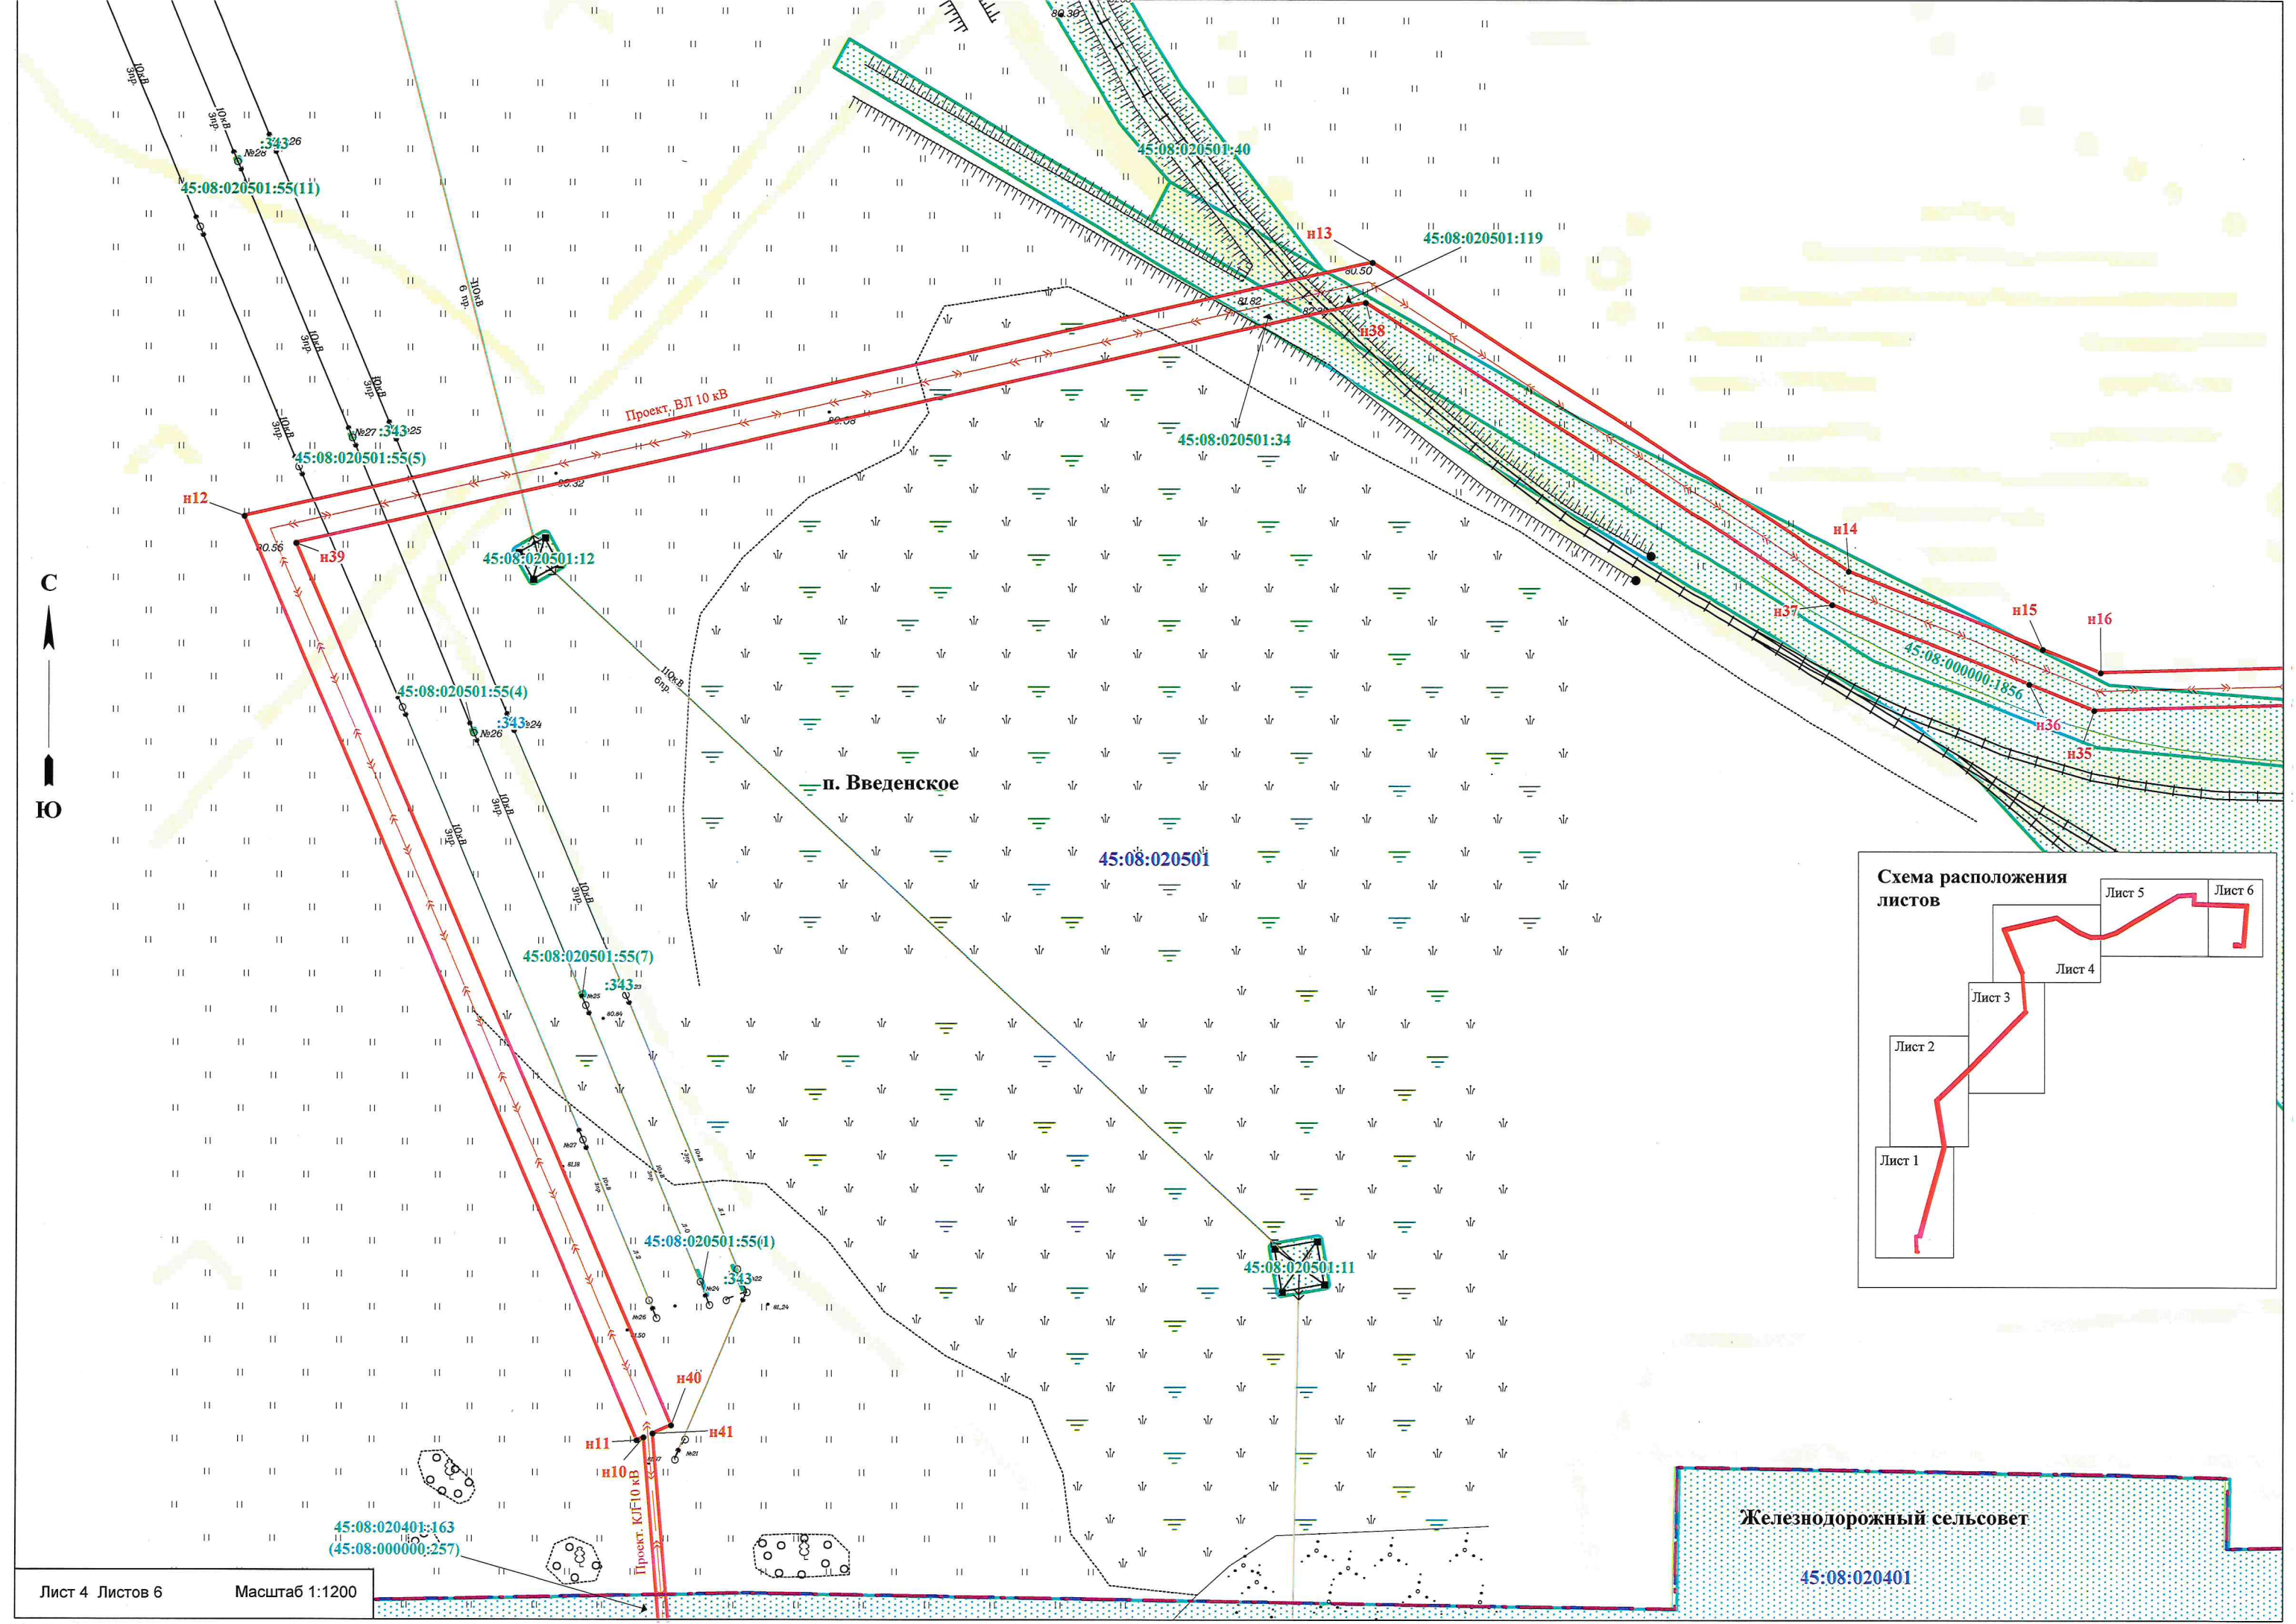

Железнодорожный сельсовет
45:08:020401

Схема расположения
листов



С
Ю

п. Введенское

45:08:020501

Проект ВЛ 10 кВ

45:08:000000:1856

45:08:06.1444

45:08:020501:36

45:08:020501:35

45:08:020501:34

45:08:020501:38

45:08:020501:9

45:08:020501:160(2)

45:08:020501:53

45:08:020501:52

45:08:020501:8

45:08:020501:16

45:08:020501:62

45:08:020501:2

45:08:020501:160(1)

45:08:020501:428

н19

н20

н31

н21

н30

:337

:337

:337

н18

45:08:020501:119

н17

н33

н34

